


Каталог готовых домов в продаже в Екатеринбурге и Магнитогорске

Предлагаем готовые дома в лучших коттеджных посёлках

andoskingroup.ru



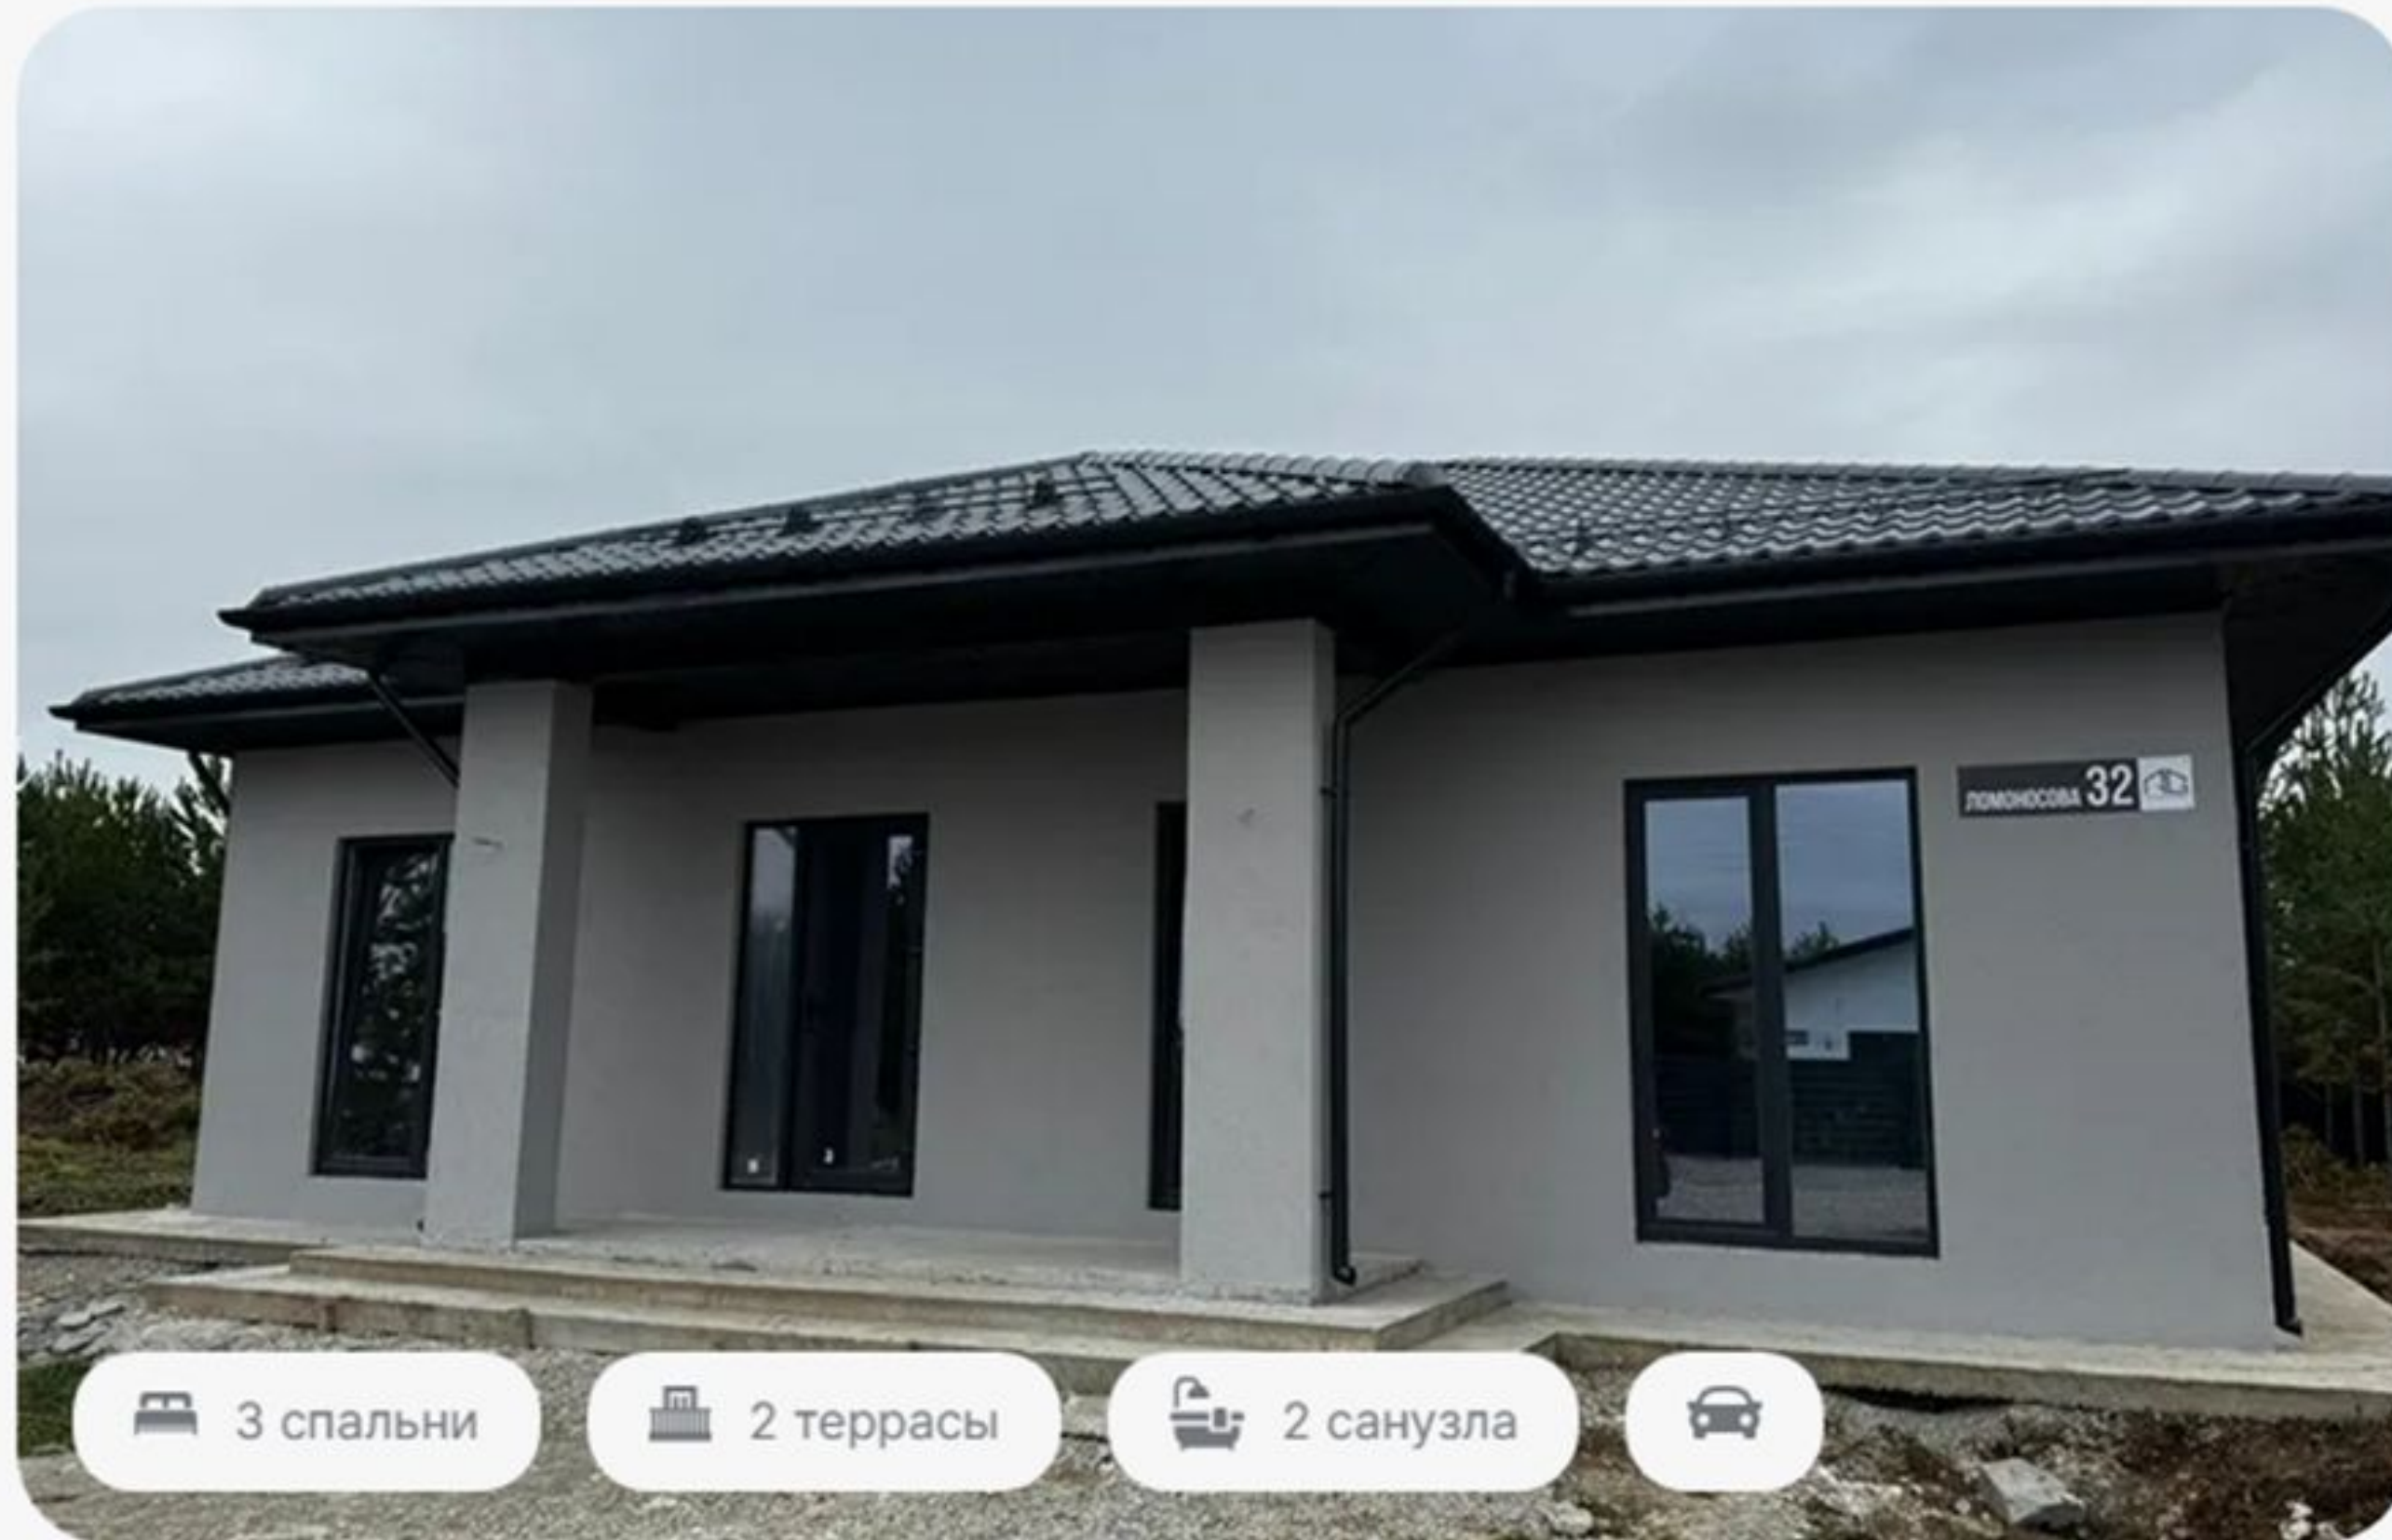

 3 спальни

 2 террасы

 2 санузла



Одноэтажный дом 134 кв.м. в Екатеринбурге

Поселок «Зеленые кварталы», Ломоносова, 32. Участок 7.8 сот.

Общая площадь: 134 кв.м


Материал: Газоблок

Участок: 7.8 соток

1 комплектация: Предчистовая

12.2 млн. р.

Записаться на просмотр дома:

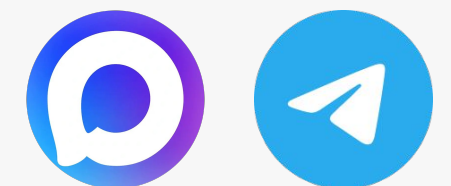


тел: **+7 (912)-891-11-11**

andoskingroup.ru




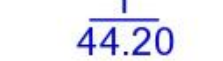
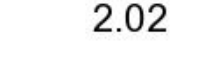



План этажа (части этажа)

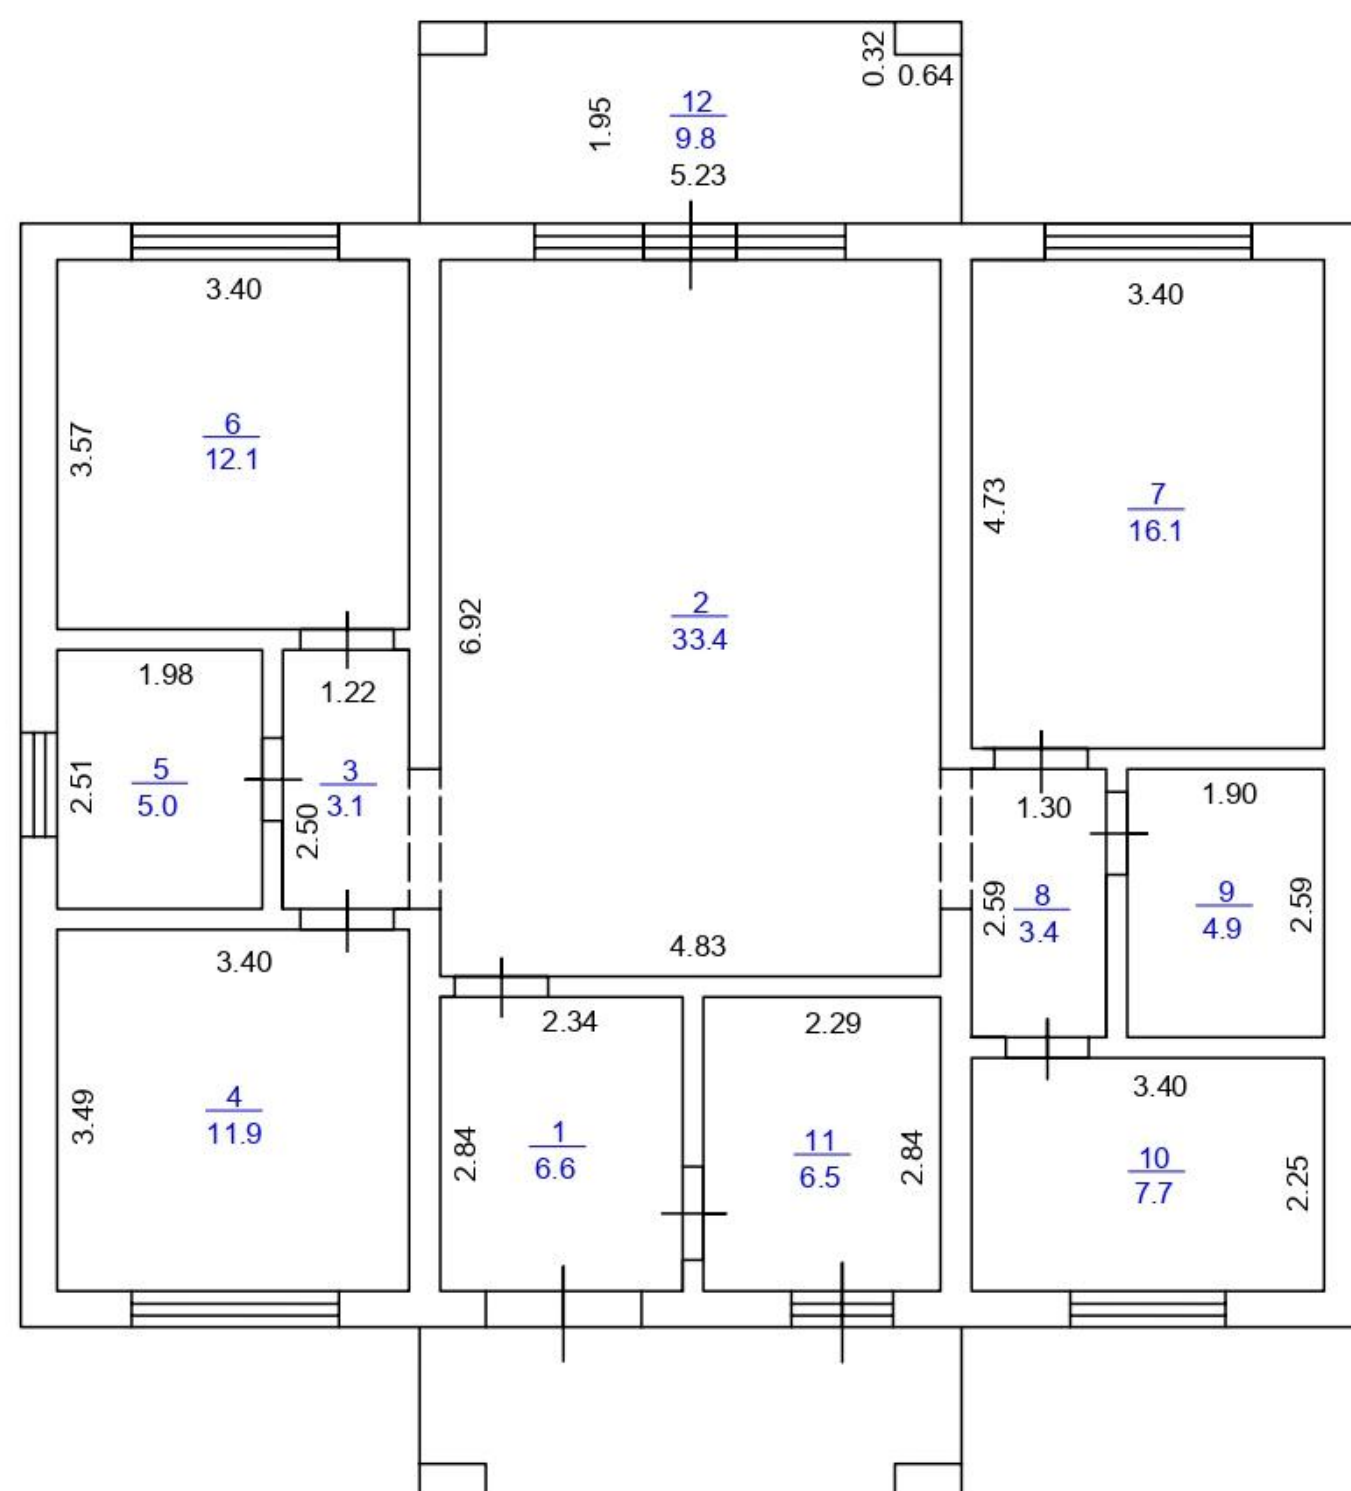1 этаж



Условные обозначения:

-  — ОКНО
-  — ДВЕРЬ
-  — стены, перегородки
-  — номер помещения / площадь помещения
-  — линейный размер (м)
-  — сантехническое оборудование

Масштаб: 1:100

Одноэтажный дом 134 кв.м. в Екатеринбурге

Поселок «Зеленые кварталы», Ломоносова, 32. Участок 7.8 сот.

Общая площадь: 134 кв.м


Материал: Газоблок

Участок: 7.8 соток

1 комплектация: Предчистовая

12.2 млн. р.


Записаться на просмотр дома:

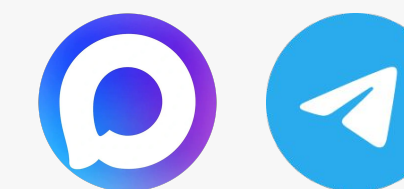

тел: **+7 (912)-891-11-11**

andoskingroup.ru



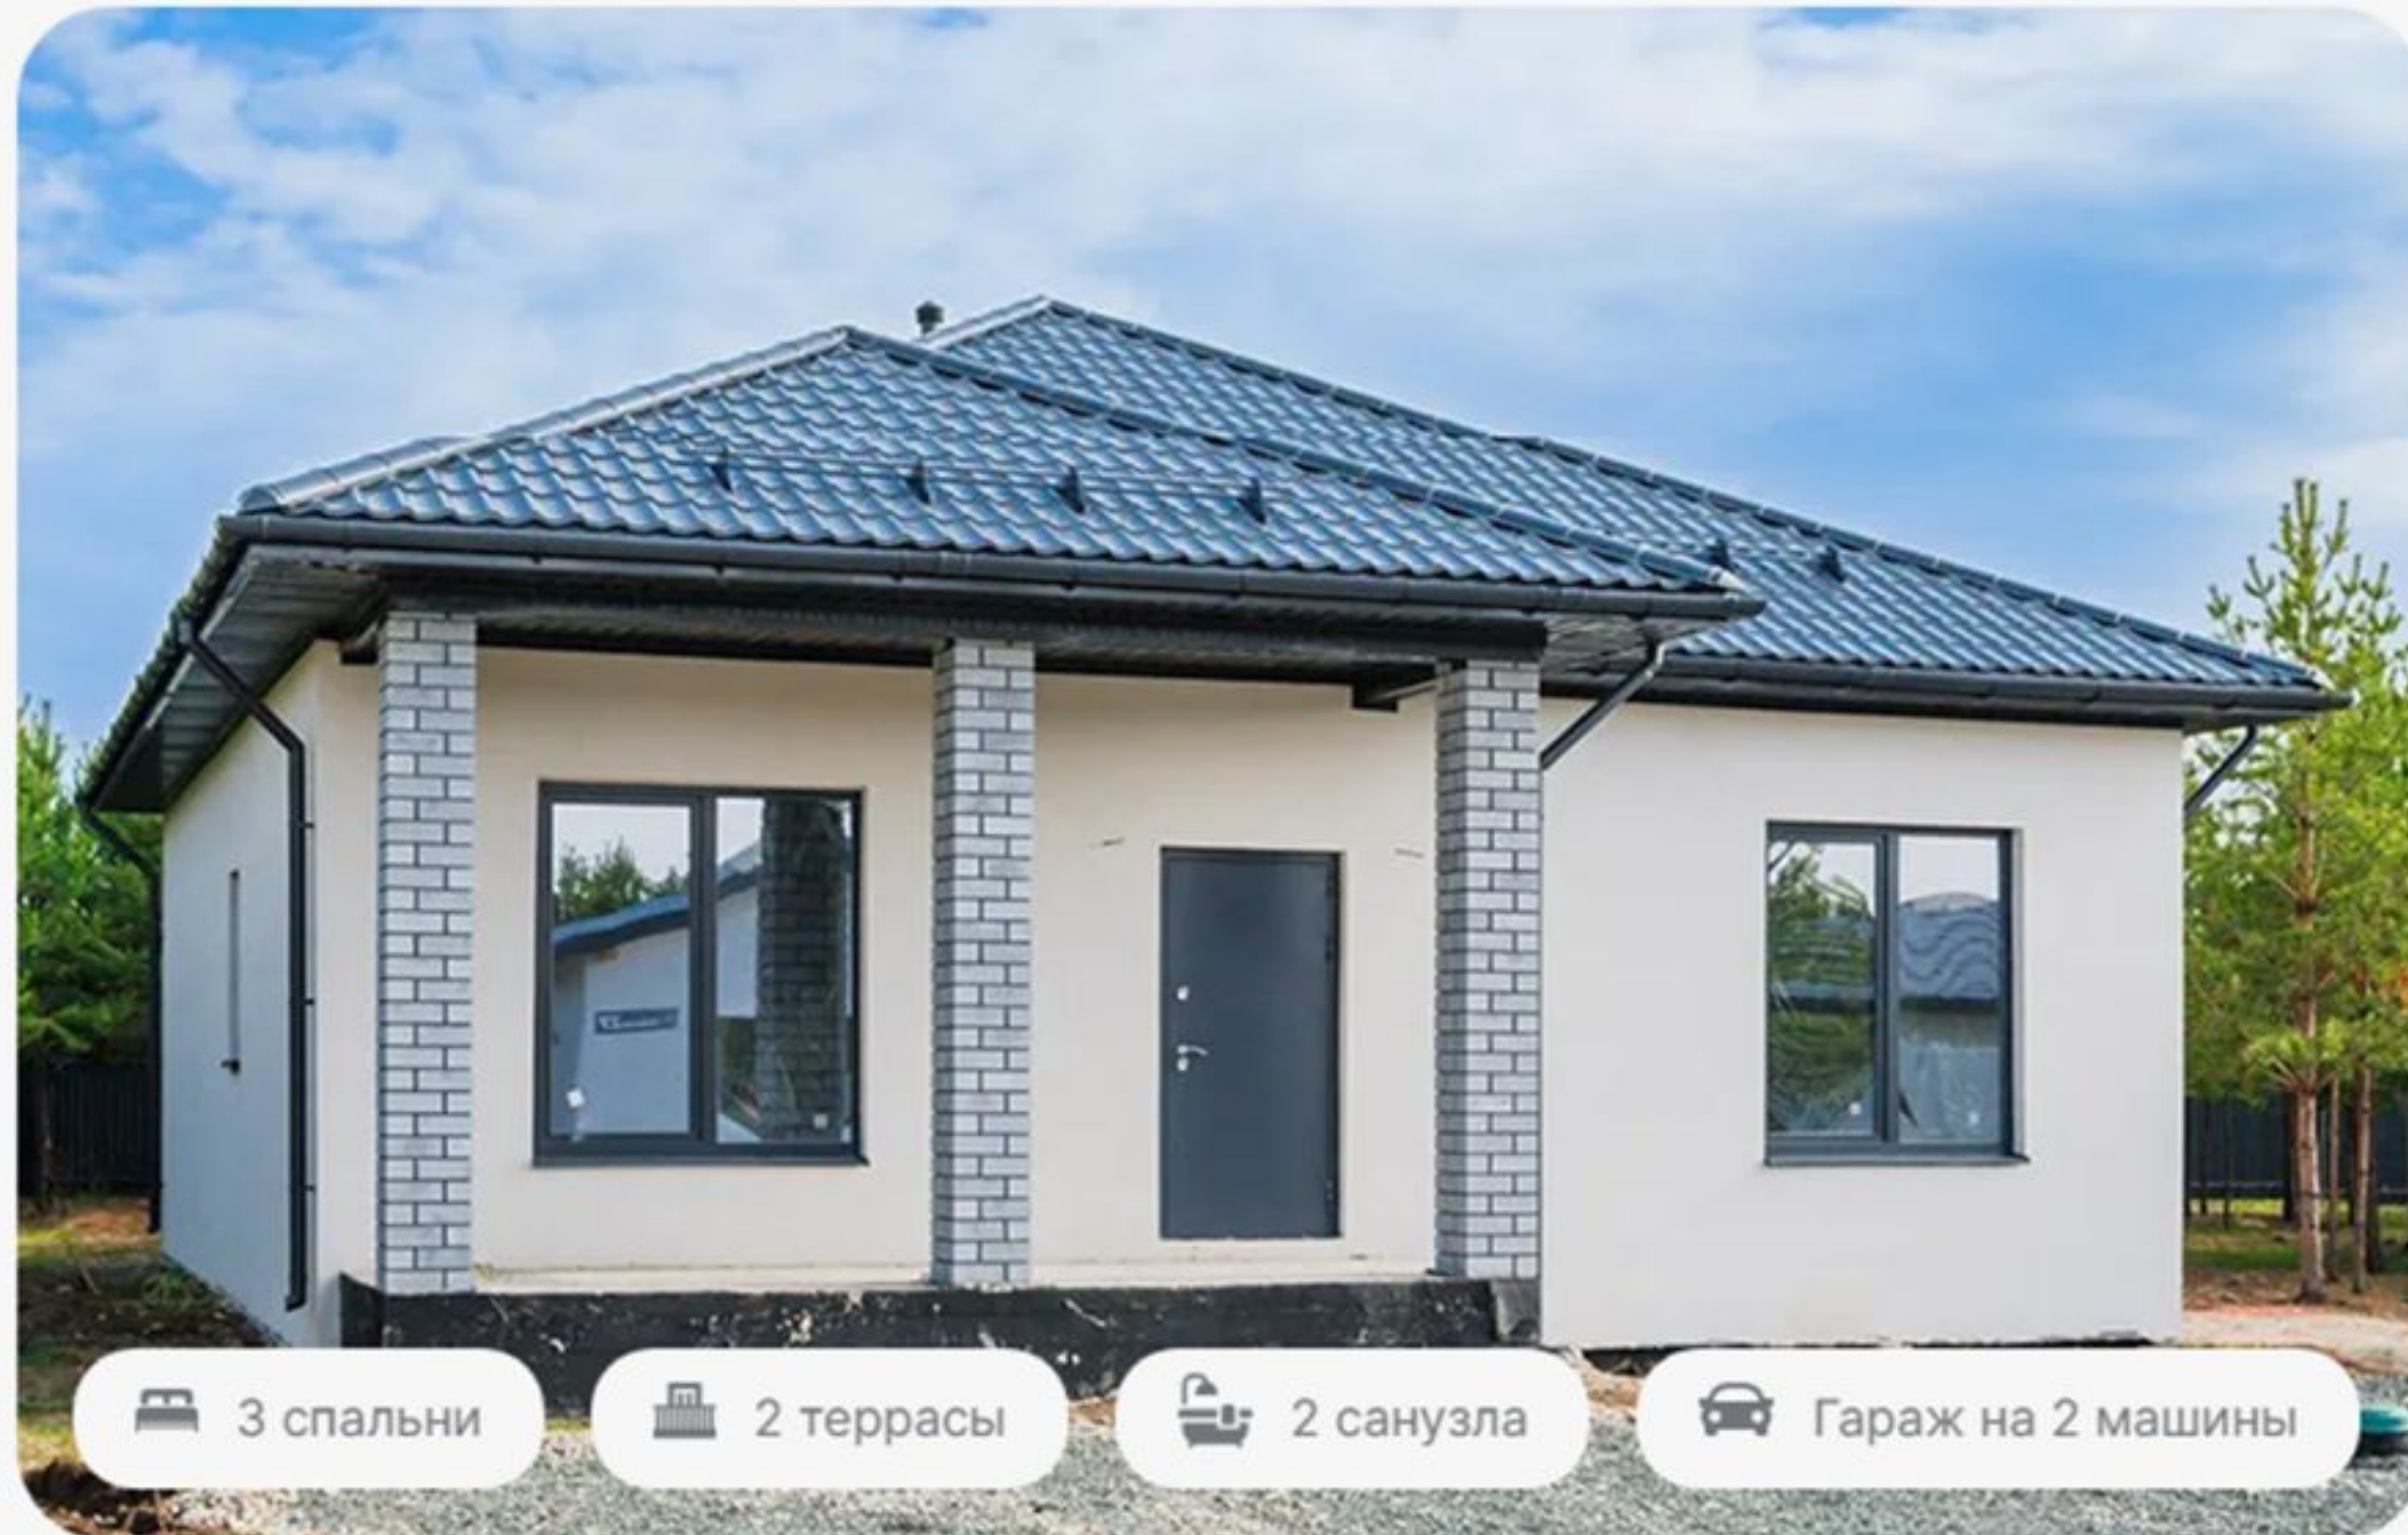

Одноэтажный дом 123 кв.м. в Екатеринбурге

Поселок «Зеленые кварталы», Ломоносова, 30. Участок 7.6 сот.

Общая площадь: 123 кв.м


Материал: Газоблок

Участок: 7.6 соток

2 комплектации: Предчистовая, черновая

10.5 млн. р.

Записаться на просмотр дома:

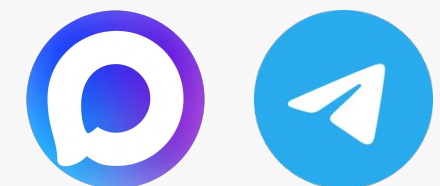

тел: **+7 (912)-891-11-11**


andoskingroup.ru



ТЕХНИЧЕСКИЙ ПЛАН ЗДАНИЯ

План этажа (части этажа)

1 этаж

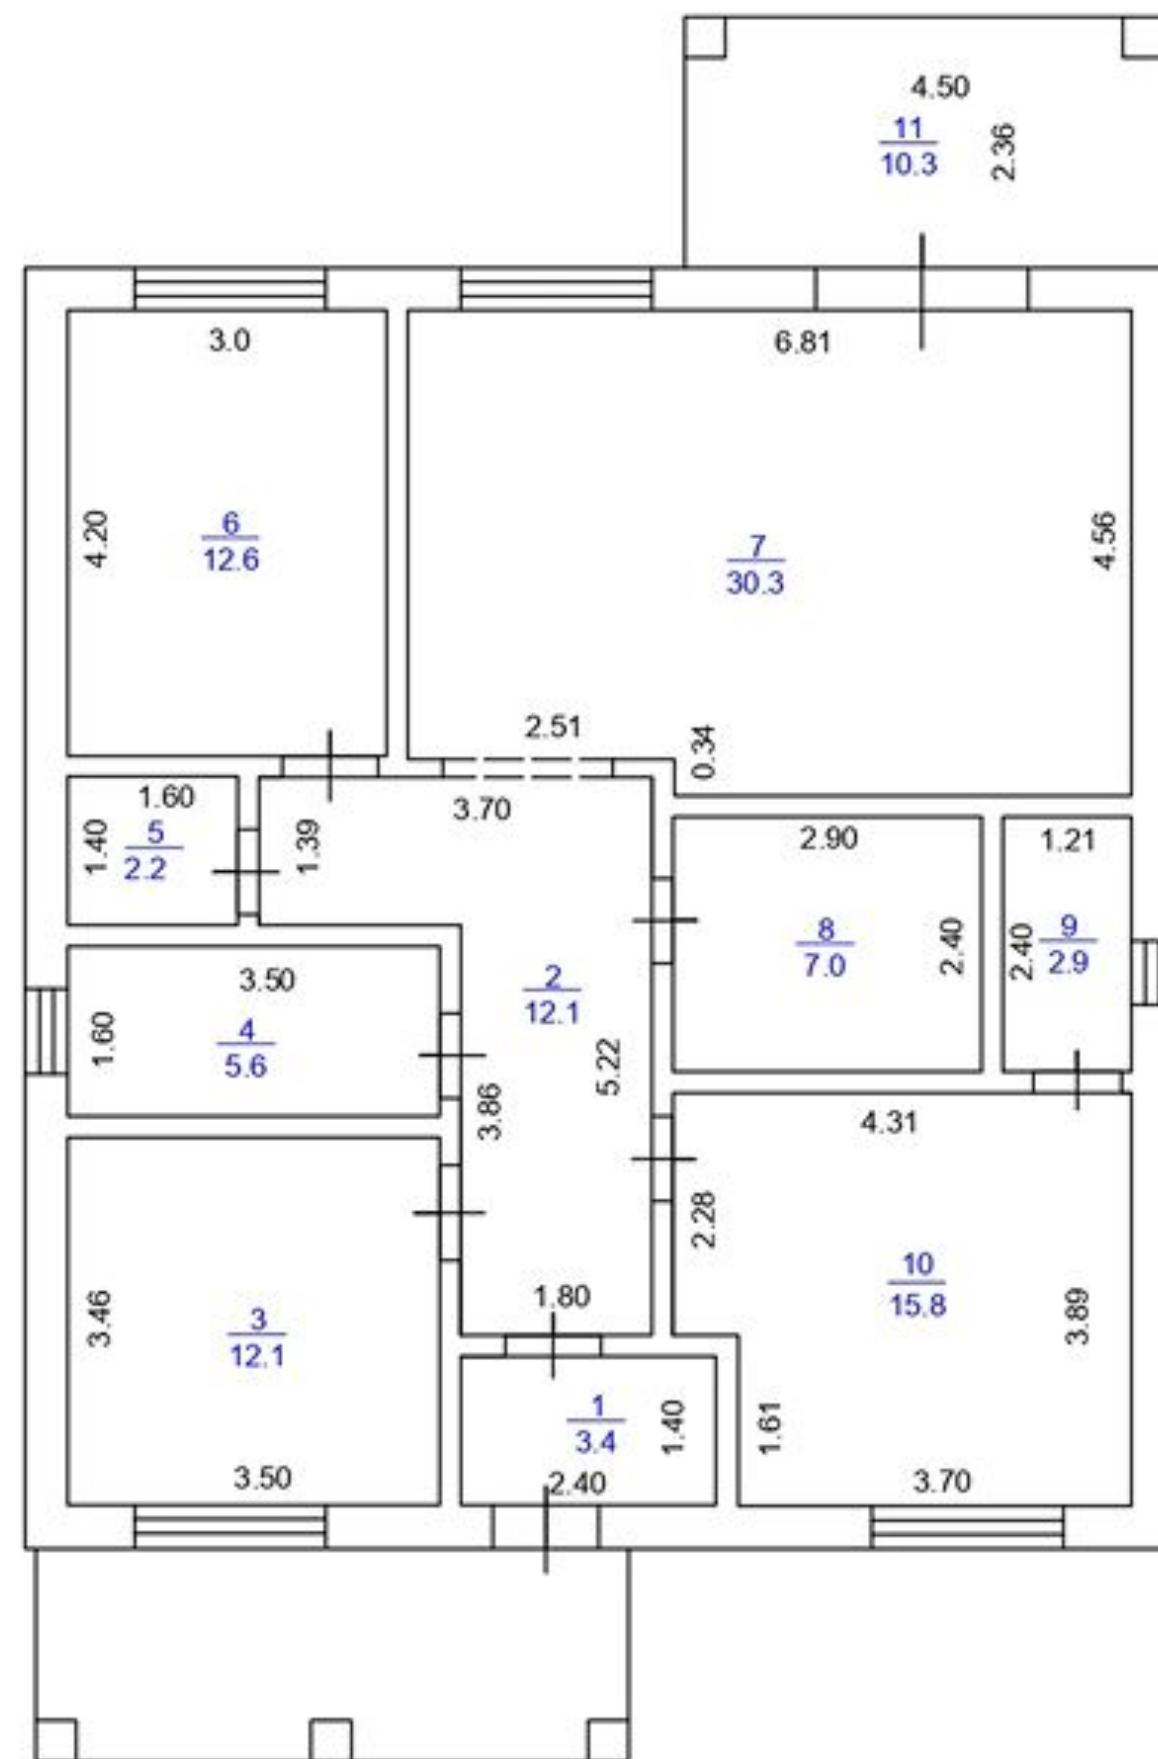

Условные обозначения:

- окно
- дверь
- стены, перегородки
- номер помещения / площадь помещения
- линейный размер (м)
- сантехническое оборудование

Масштаб: 1:100

Одноэтажный дом 123 кв.м. в Екатеринбурге

Поселок «Зеленые кварталы», Ломоносова, 30. Участок 7.6 сот.

Общая площадь: 123 кв.м


Материал: Газоблок

Участок: 7.6 соток

2 комплектации: Предчистовая, черновая

10.5 млн. р.


Записаться на просмотр дома:

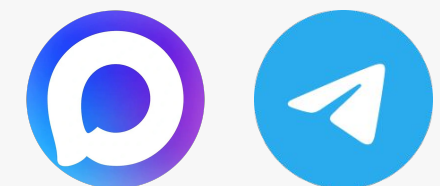

тел: **+7 (912)-891-11-11**


andoskingroup.ru



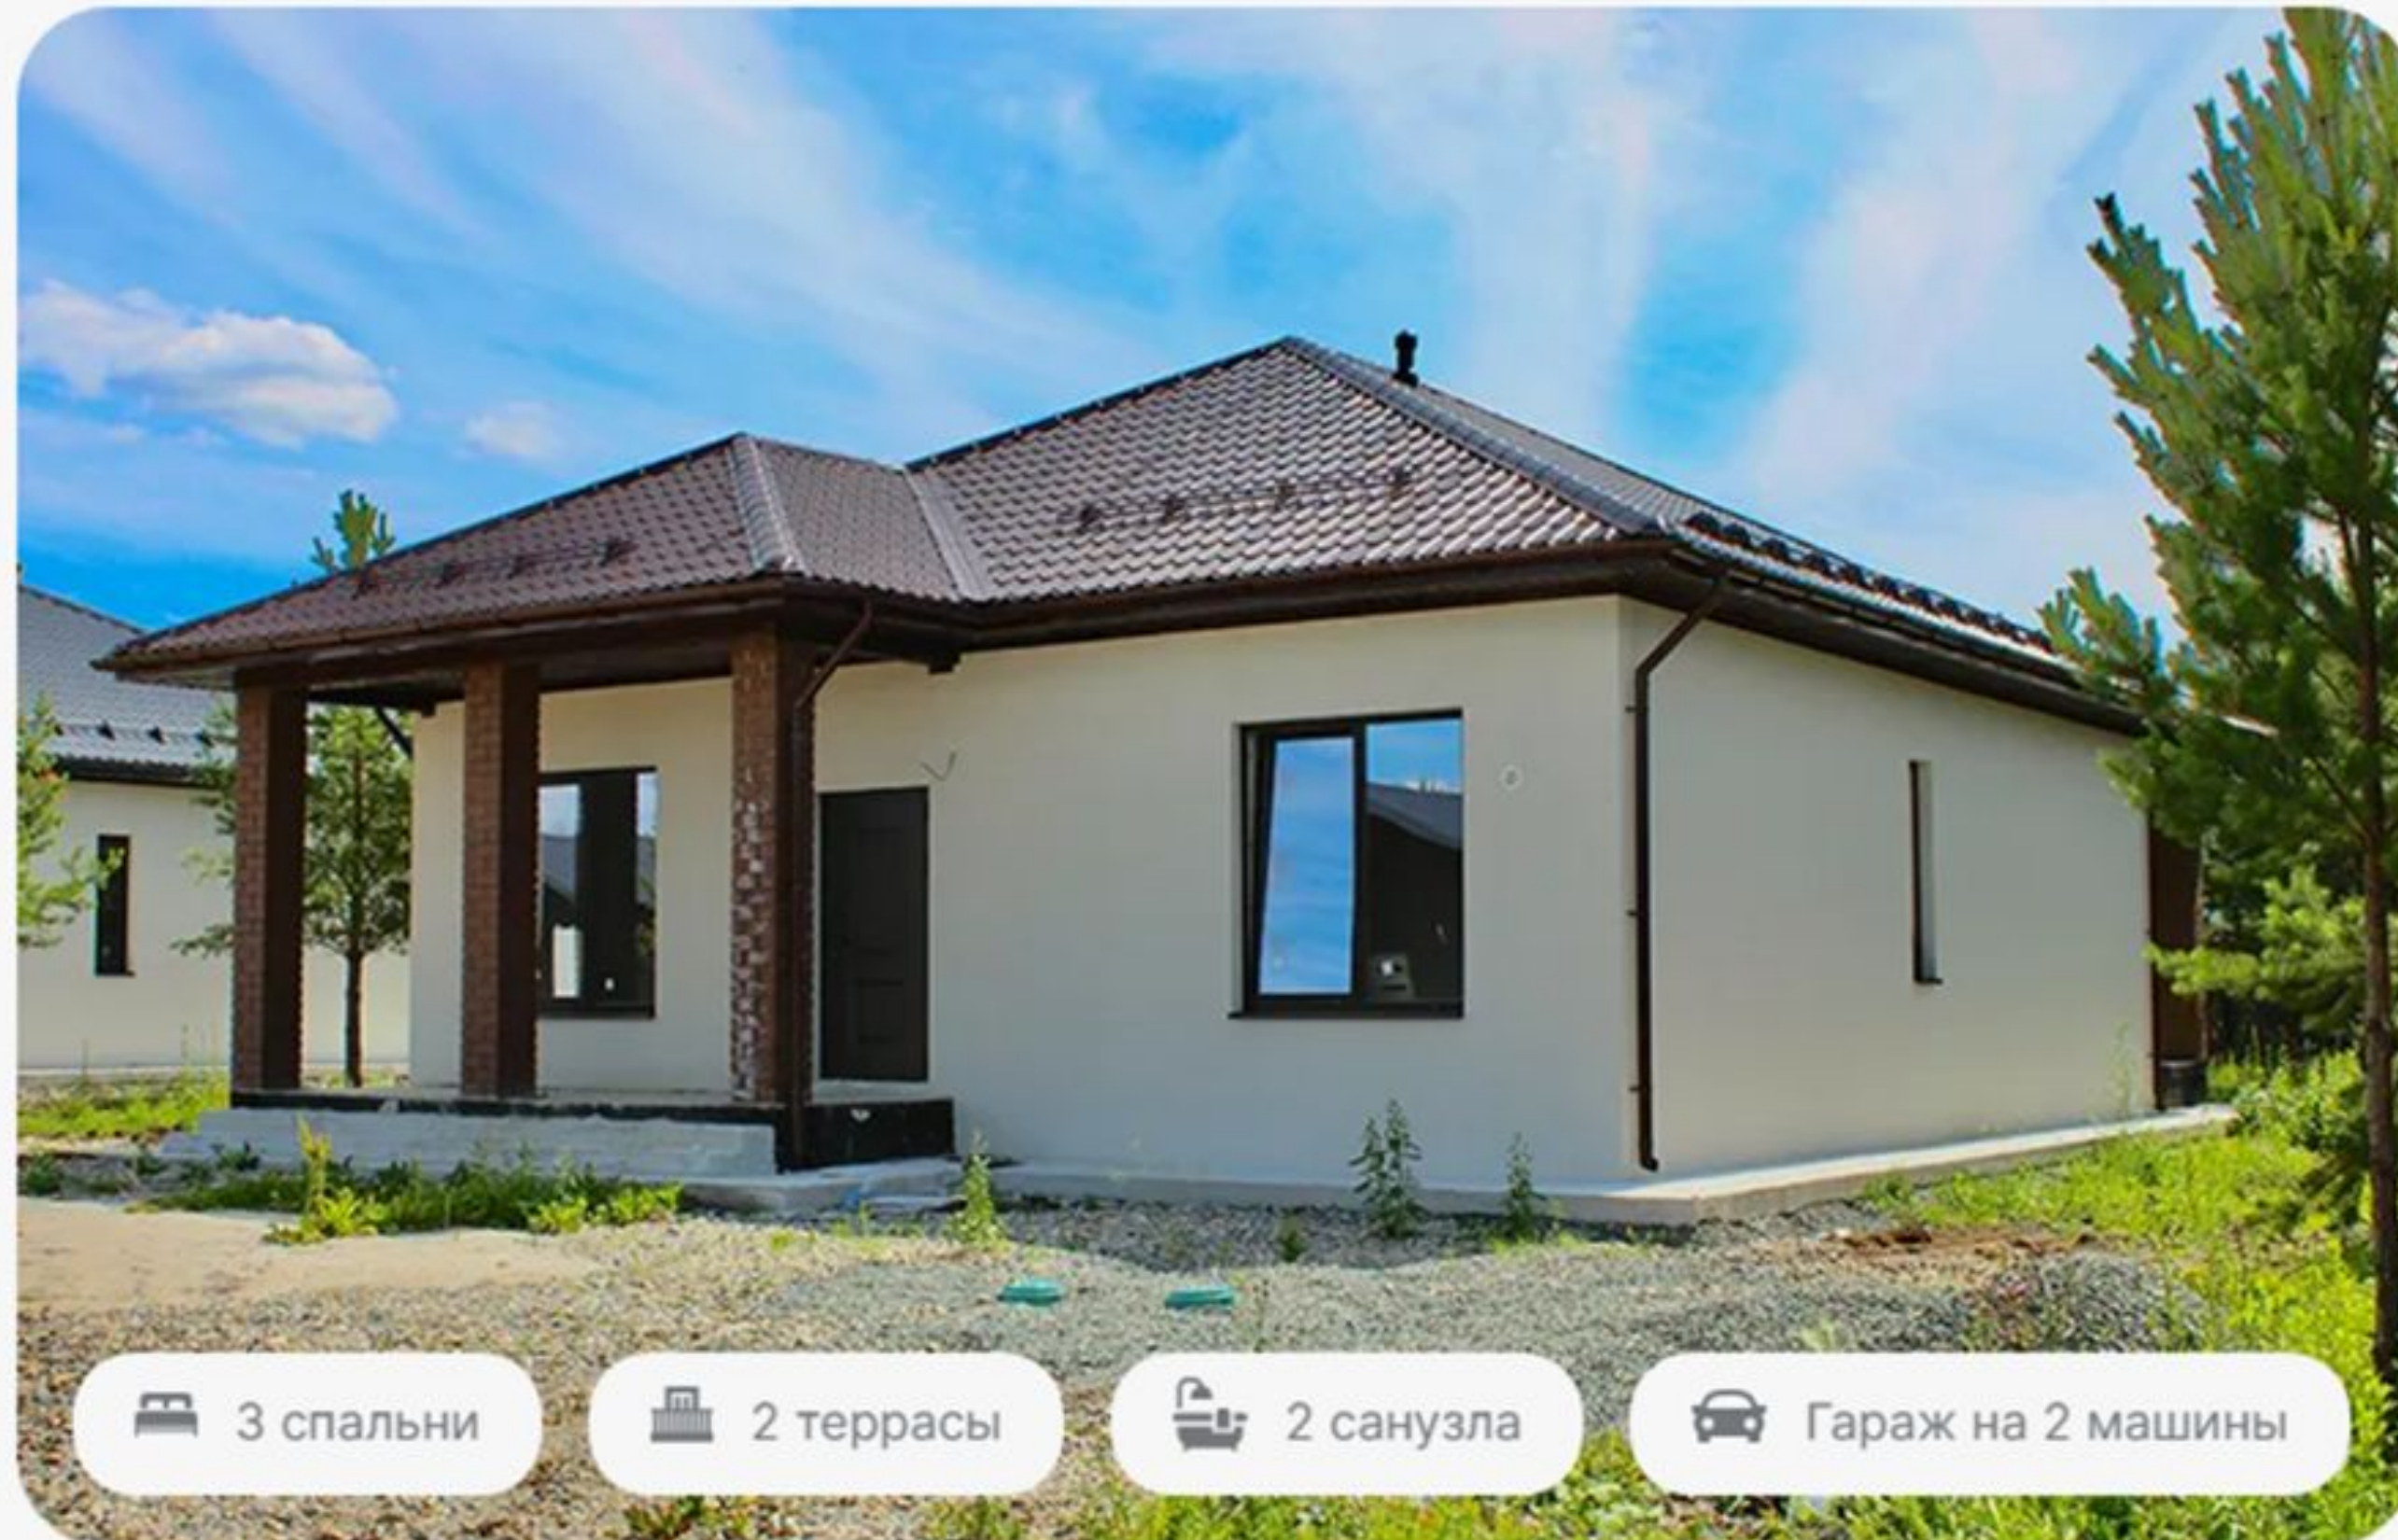

 3 спальни

 2 террасы

 2 санузла

 Гараж на 2 машины



Одноэтажный дом 123 кв.м. в Екатеринбурге

Поселок «Зеленые кварталы», Ломоносова, 28. Участок 7.6 сот.

Общая площадь: 123 кв.м


Материал: Газоблок

Участок: 7.6 соток

1 комплектация: Предчистовая

11.5 млн. р.

Записаться на просмотр дома:

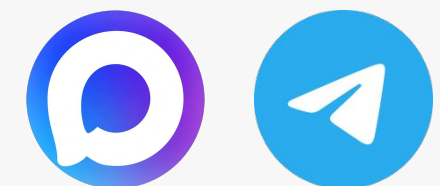

тел: **+7 (912)-891-11-11**


andoskingroup.ru




ТЕХНИЧЕСКИЙ ПЛАН ЗДАНИЯ

План этажа (части этажа)

1 этаж

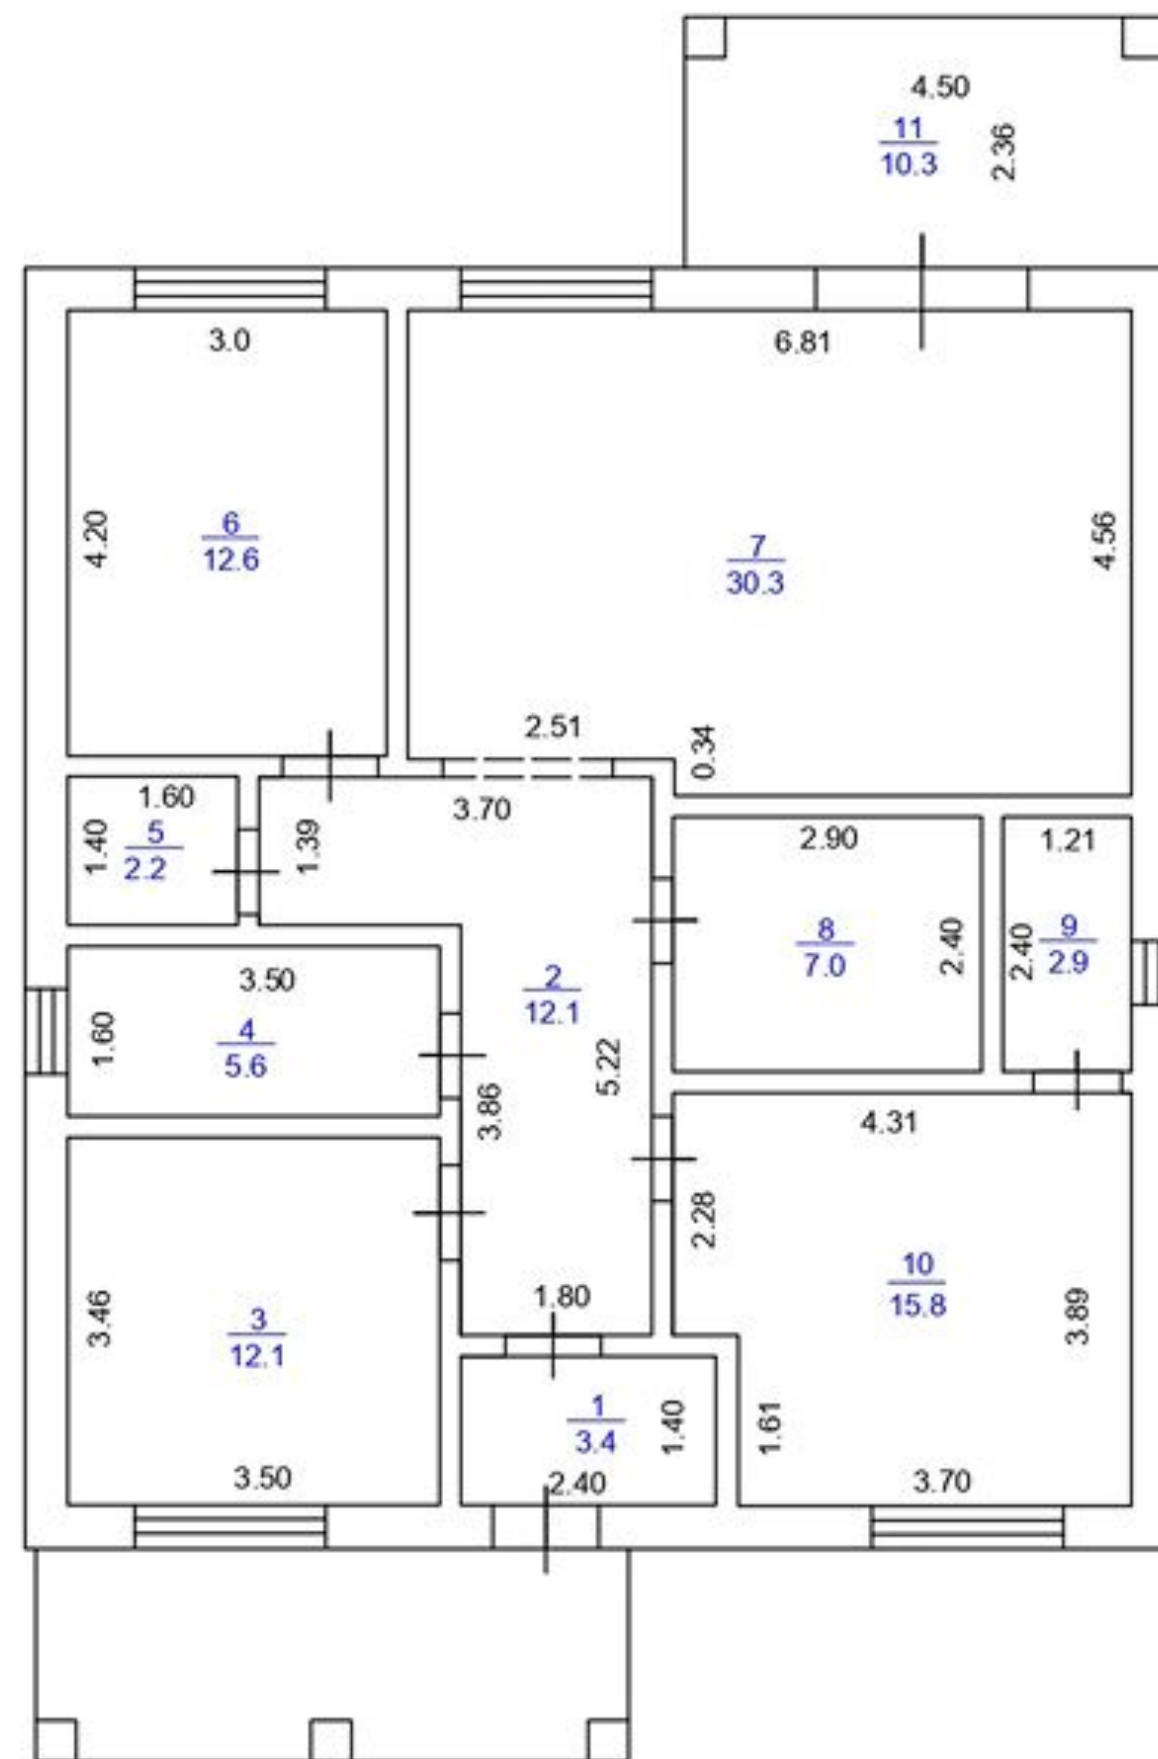

Условные обозначения:

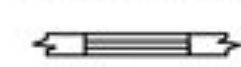


— окно



— дверь



— стены, перегородки

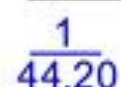

— номер помещения / площадь помещения



— линейный размер (м)



— сантехническое оборудование

Масштаб: 1:100

Одноэтажный дом 123 кв.м. в Екатеринбурге

Поселок «Зеленые кварталы», Ломоносова, 28. Участок 7.6 сот.

Общая площадь: 123 кв.м


Материал: Газоблок

Участок: 7.6 соток

1 комплектация: Предчистовая

11.5 млн. р.


Записаться на просмотр дома:

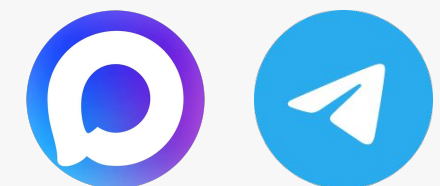

тел: **+7 (912)-891-11-11**


andoskingroup.ru



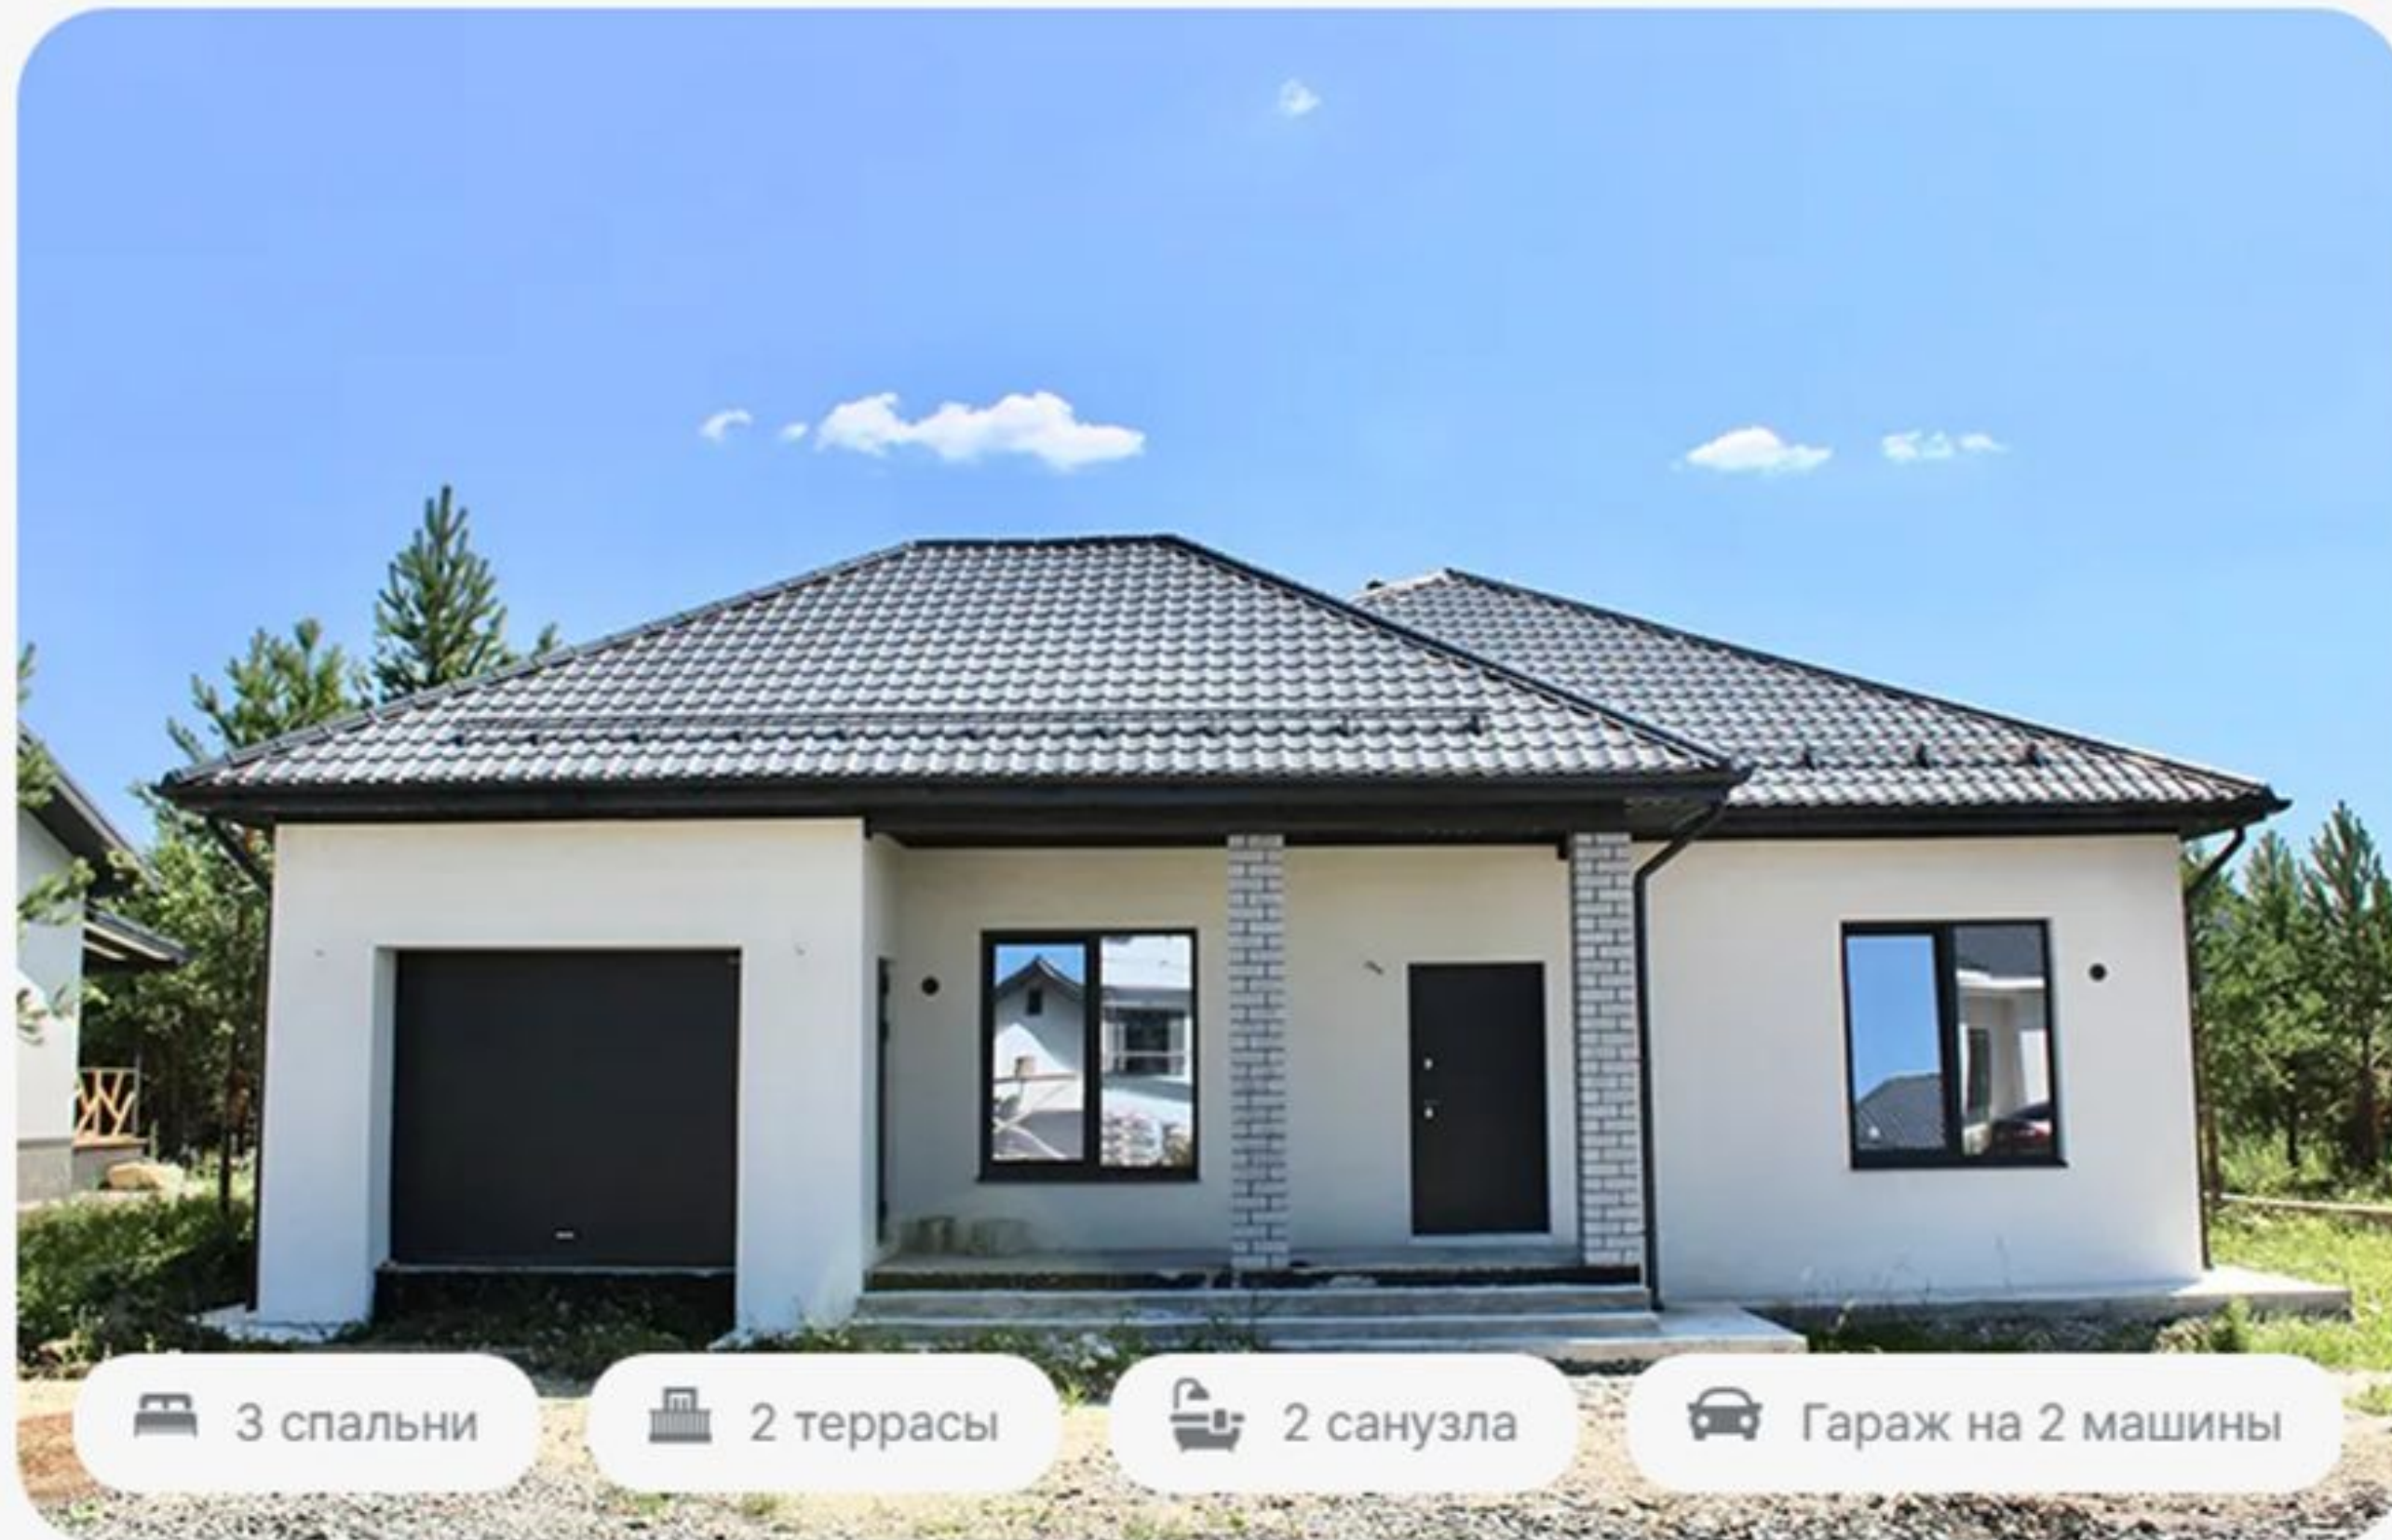

 3 спальни

 2 террасы

 2 санузла

 Гараж на 2 машины



Одноэтажный дом 154 кв.м. в Екатеринбурге

Поселок «Зеленые кварталы», Лебедева, 16, Участок 7.8 сот.

Общая площадь: 154 кв.м


Материал: Газоблок

Участок: 7.8 соток

1 комплектация: Предчистовая

12.2 млн. р.

Записаться на просмотр дома:

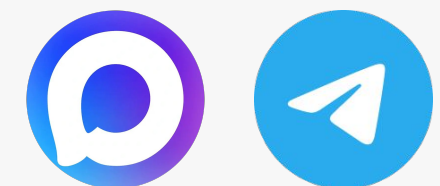

тел: **+7 (912)-891-11-11**


andoskingroup.ru



ТЕХНИЧЕСКИЙ ПЛАН ЗДАНИЯ

План этажа (части этажа)

1 этаж

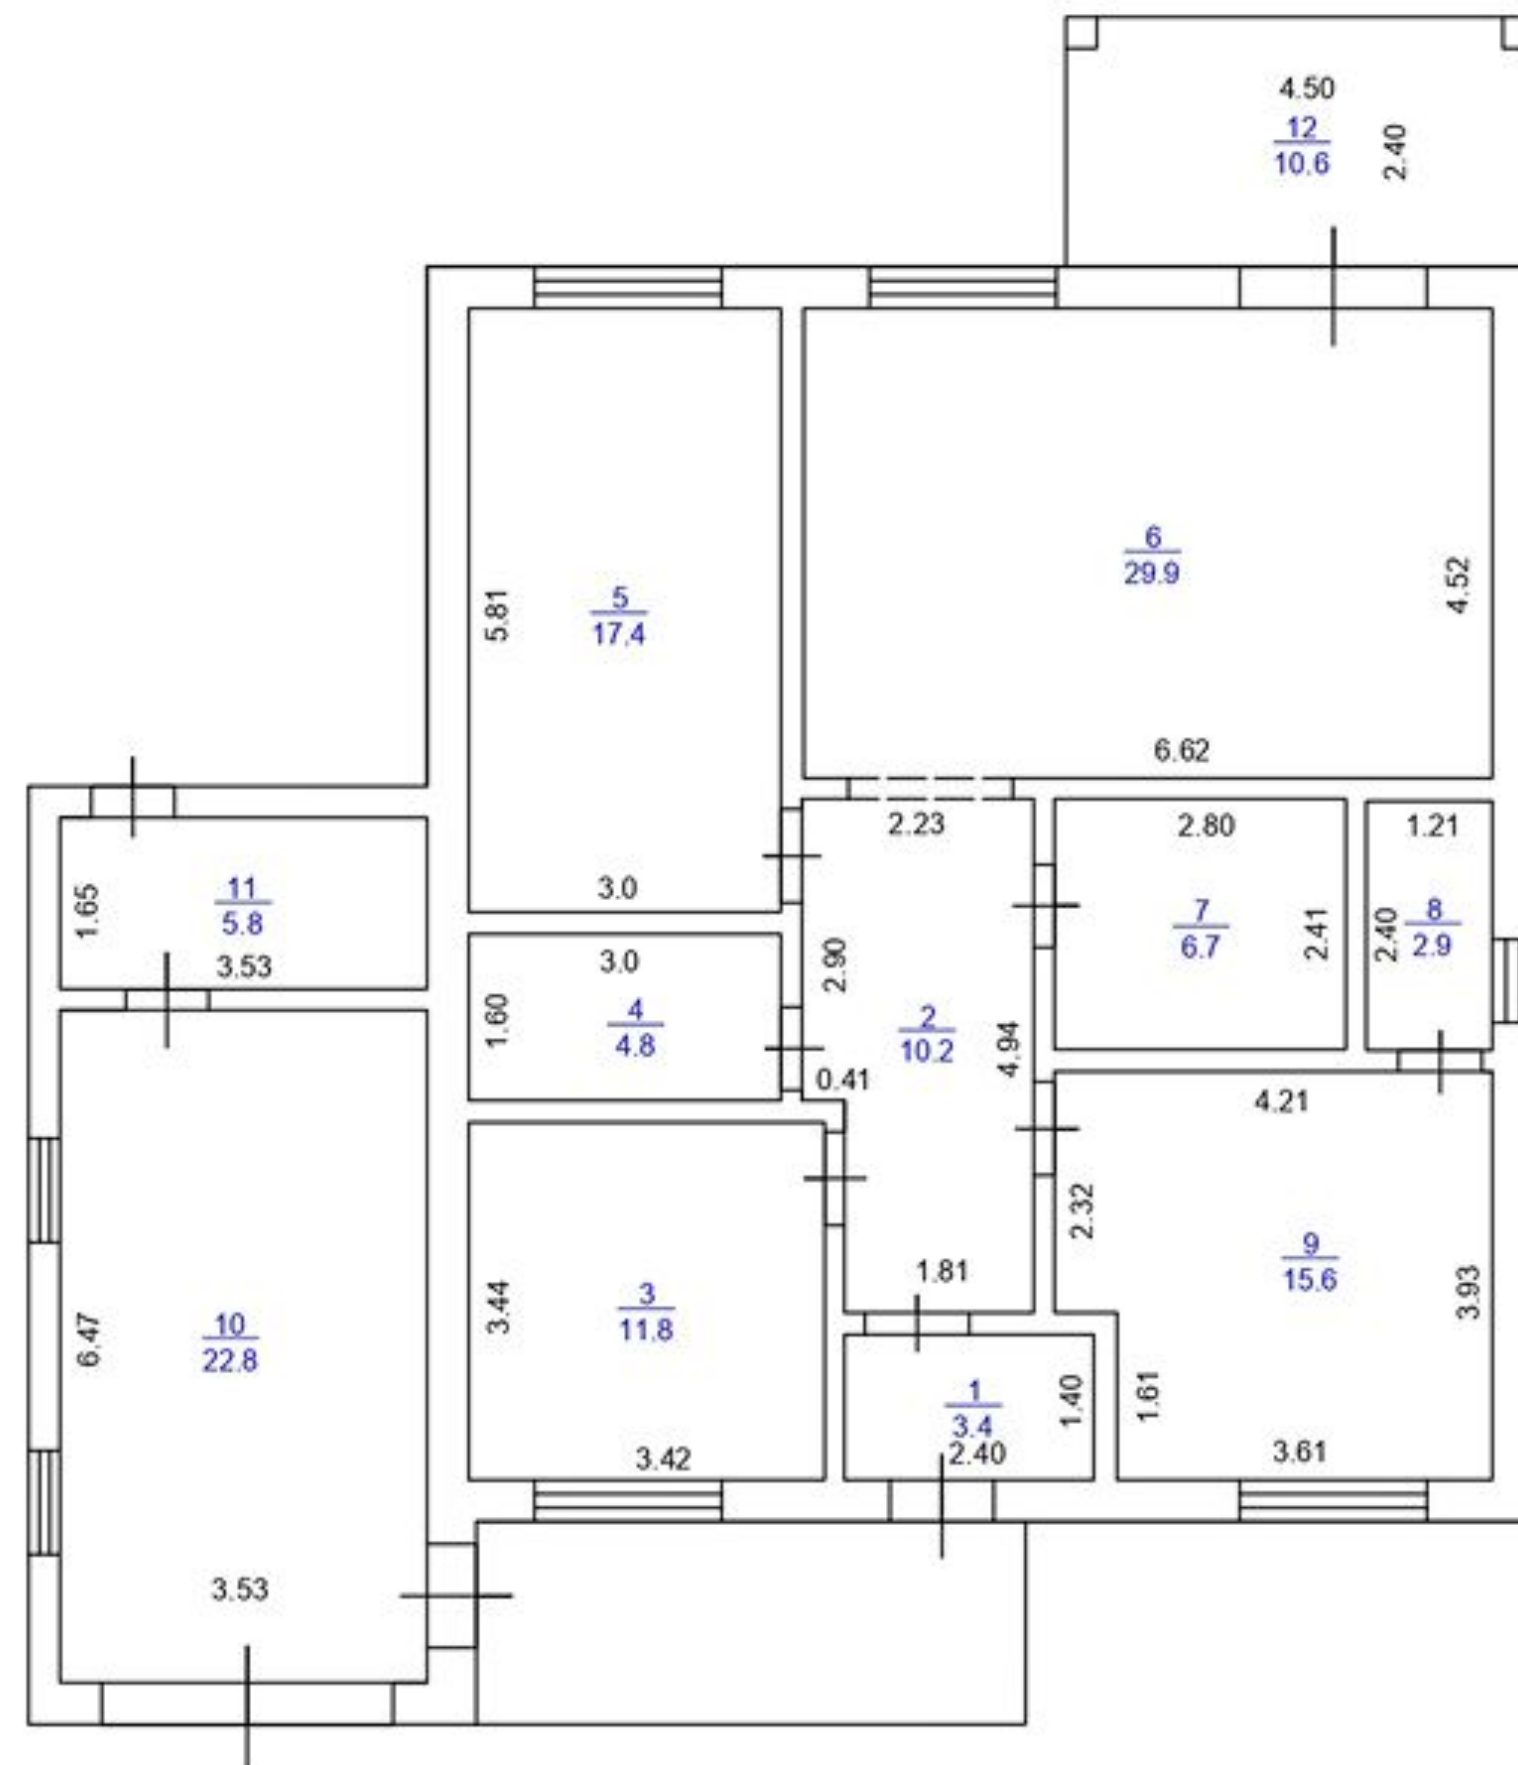

Условные обозначения:

- окно
- дверь
- стены, перегородки
- номер помещения / площадь помещения
- линейный размер (м)
- сантехническое оборудование

Масштаб: 1:100

Одноэтажный дом 154 кв.м. в Екатеринбурге

Поселок «Зеленые кварталы», Лебедева, 16, Участок 7.8 сот.

Общая площадь: 154 кв.м


Материал: Газоблок

Участок: 7.8 соток

1 комплектация: Предчистовая

12.2 млн. р.


Записаться на просмотр дома:

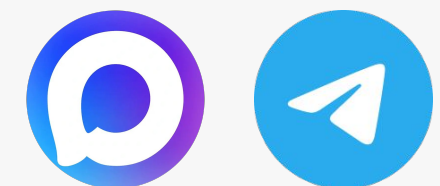

тел: **+7 (912)-891-11-11**

andoskingroup.ru



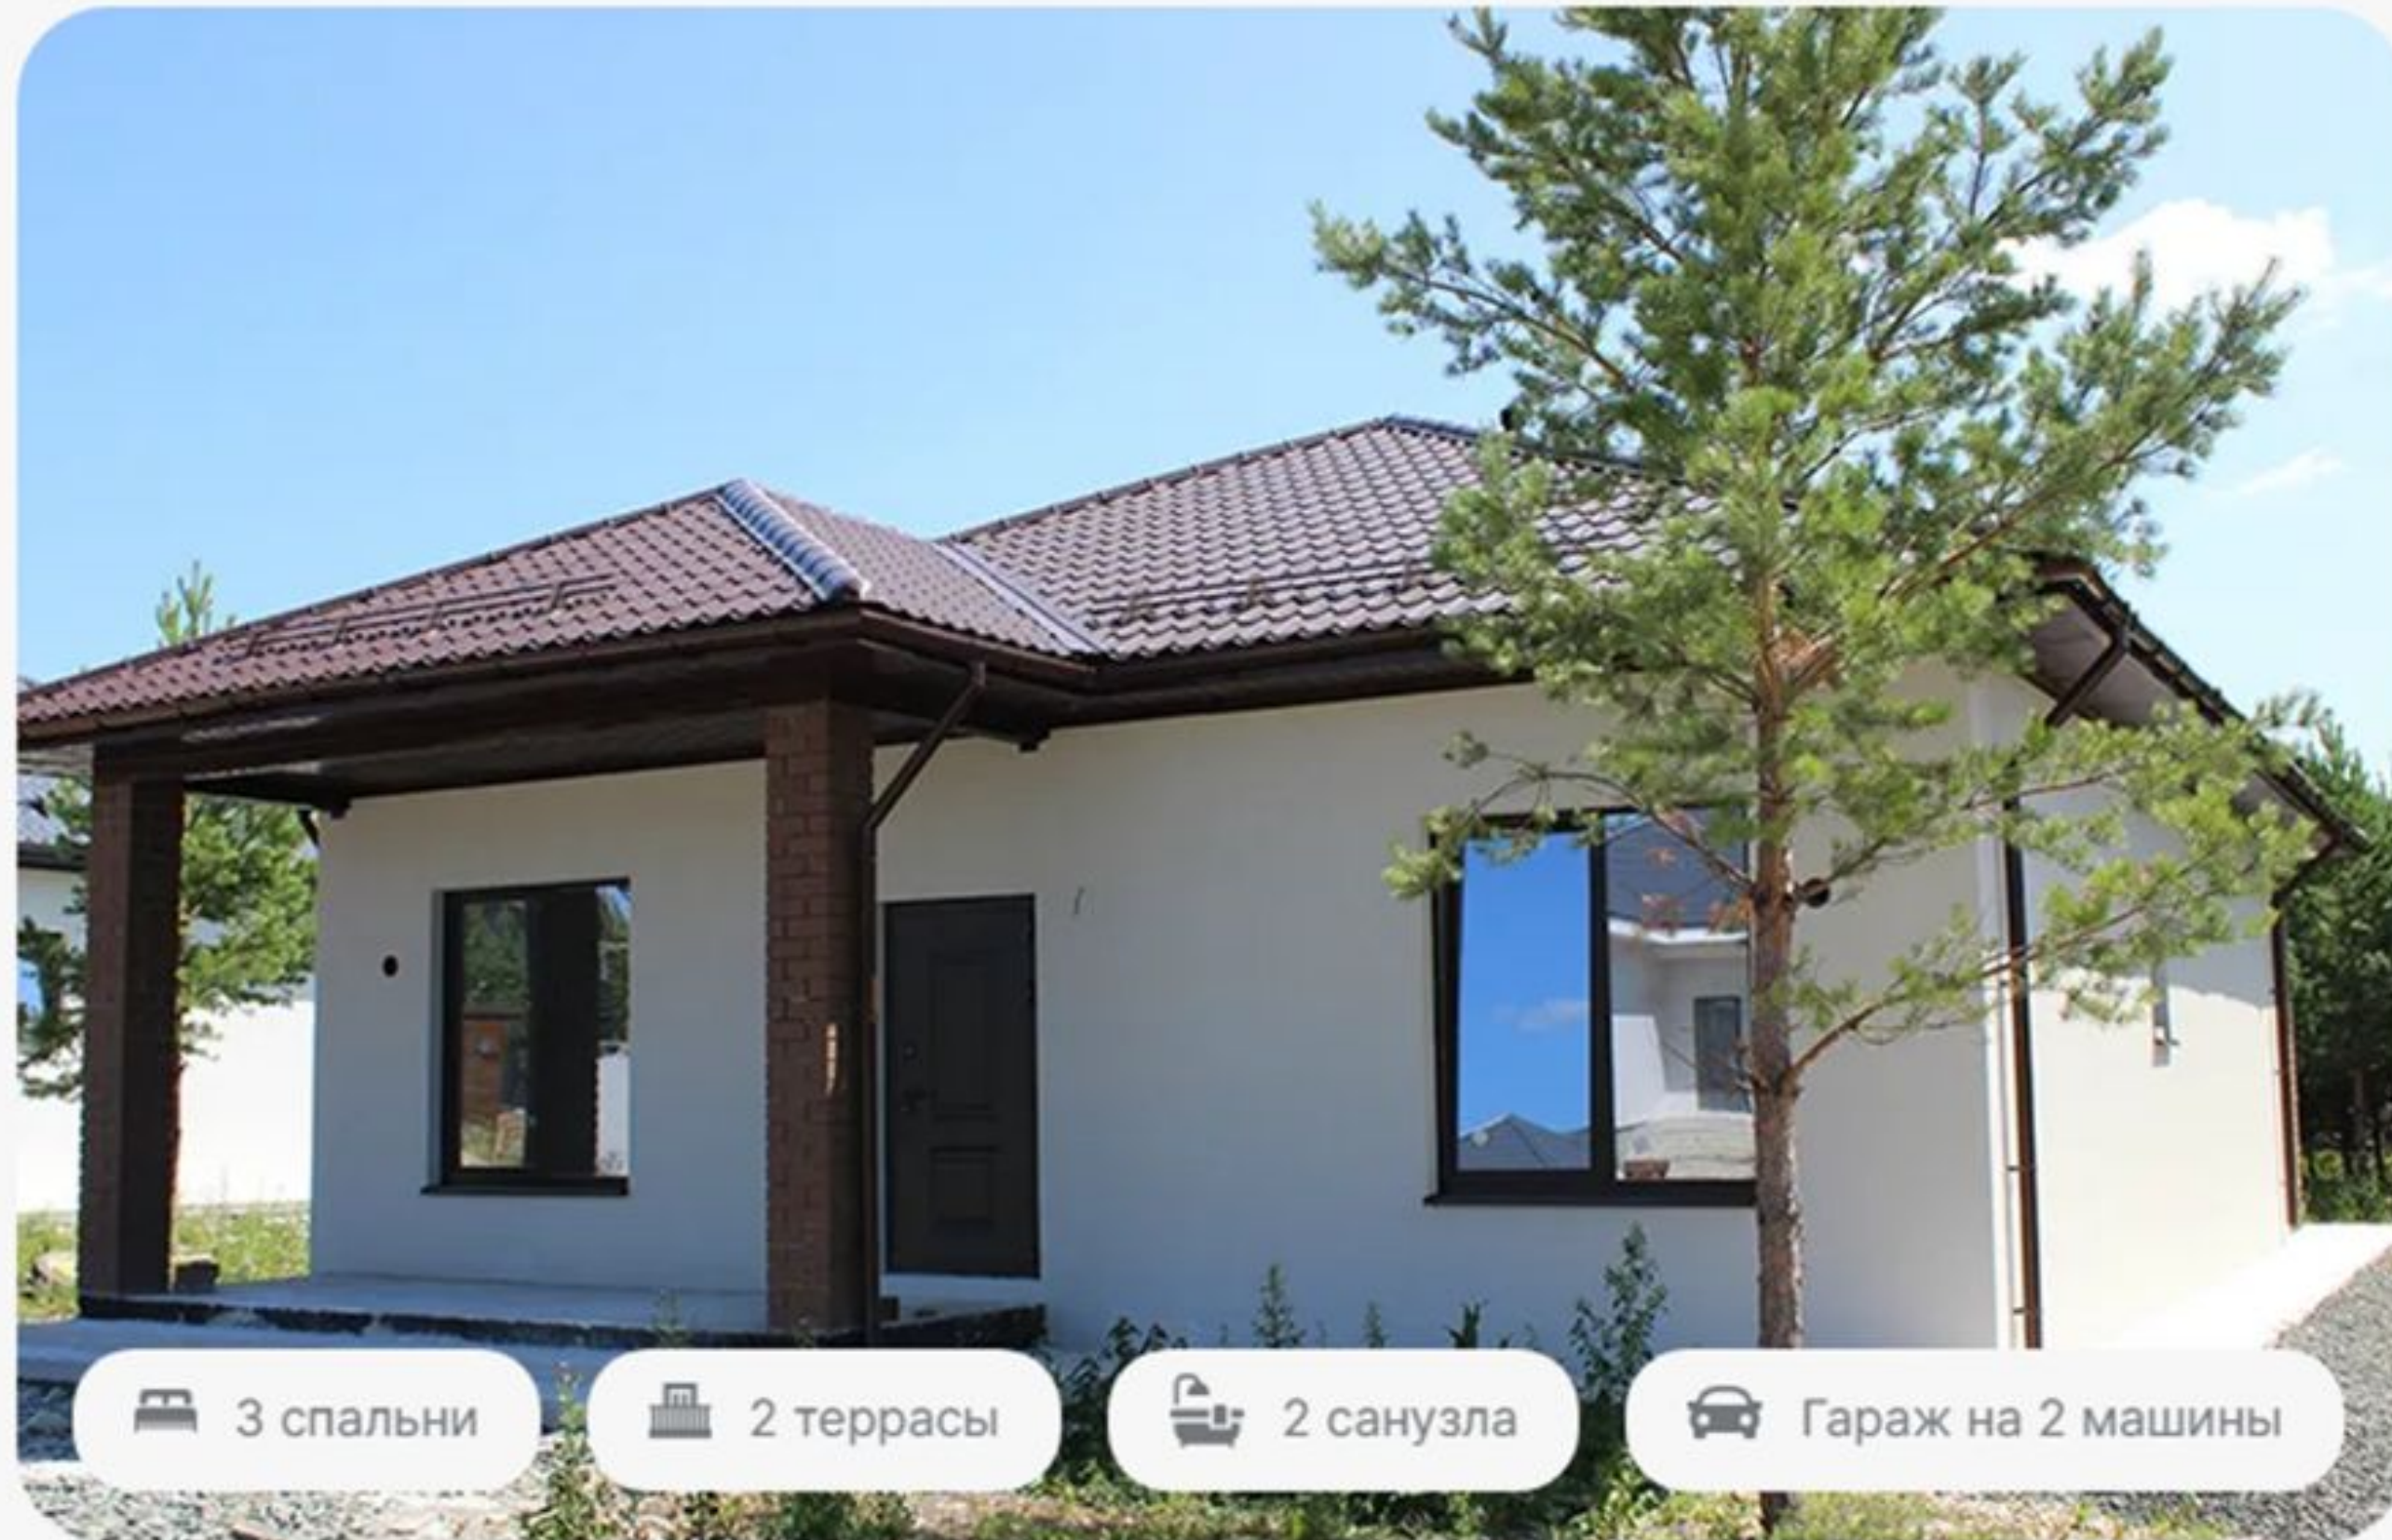

Одноэтажный дом 125 кв.м. в Екатеринбурге

Поселок «Зеленые кварталы», Лебедева, 14. Участок 7.8 сот.

Общая площадь: 125 кв.м


Материал: Газоблок

Участок: 7.8 соток

1 комплектация: Предчистовая

11.5 млн. р.

Записаться на просмотр дома:

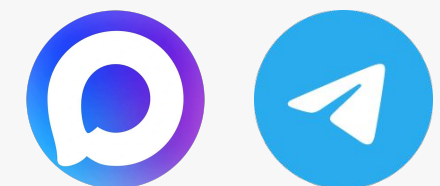

тел: **+7 (912)-891-11-11**


andoskingroup.ru



ТЕХНИЧЕСКИЙ ПЛАН ЗДАНИЯ

План этажа (части этажа)

1 этаж

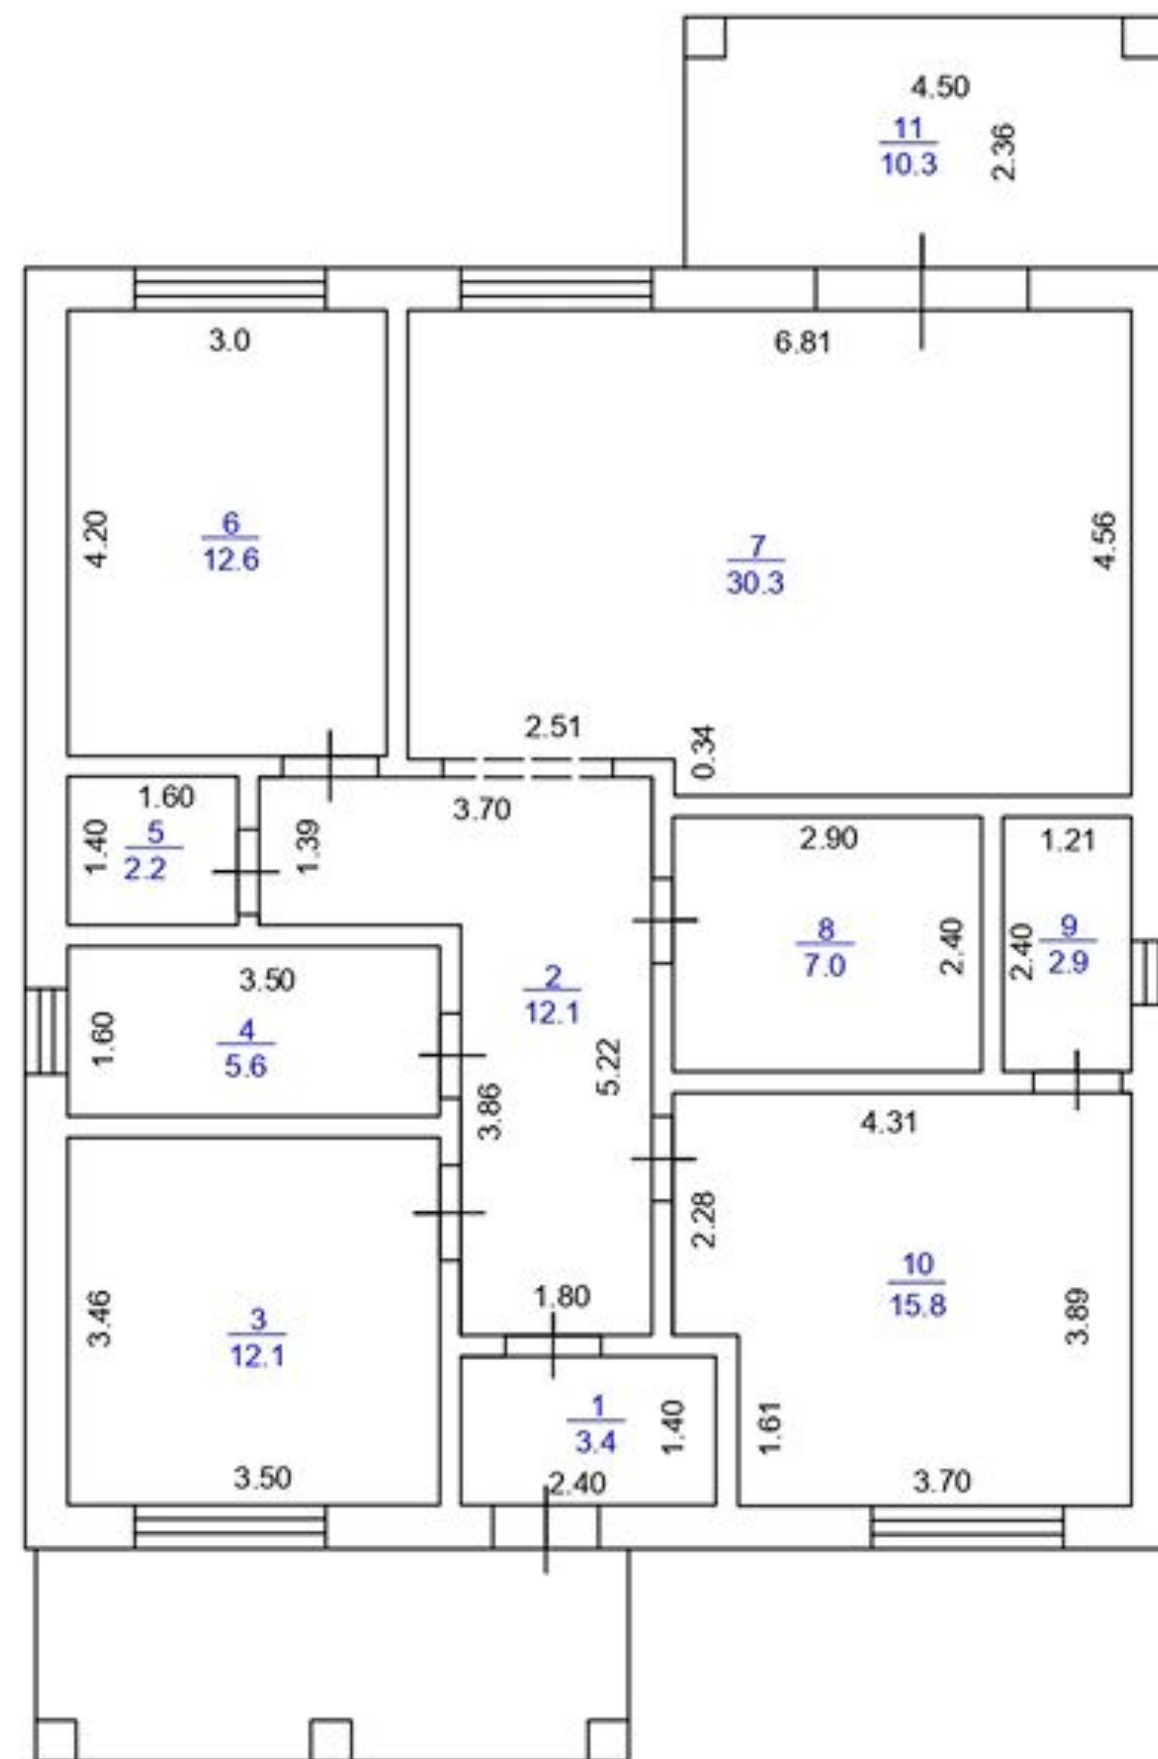


Условные обозначения:




— окно



— дверь

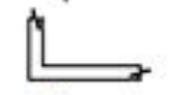

— стены, перегородки

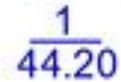

— номер помещения / площадь помещения



— линейный размер (м)



— сантехническое оборудование

Масштаб: 1:100

Одноэтажный дом 125 кв.м. в Екатеринбурге

Поселок «Зеленые кварталы», Лебедева, 14. Участок 7.8 сот.

Общая площадь: 125 кв.м


Материал: Газоблок

Участок: 7.8 соток

1 комплектация: Предчистовая

11.5 млн. р.

Записаться на просмотр дома:

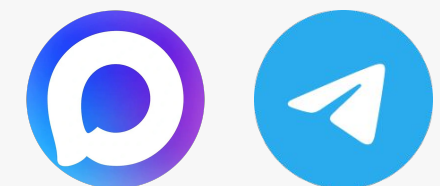

тел: **+7 (912)-891-11-11**

andoskingroup.ru





Одноэтажный дом 154 кв.м. в Екатеринбурге

Поселок «Зеленые кварталы», Вавилова, 42. Участок 8 сот.

Общая площадь: 154 кв.м


Материал: Газоблок

Участок: 8 соток

2 комплектации: Черновая, предчистовая

12.1 млн. р.

Записаться на просмотр дома:

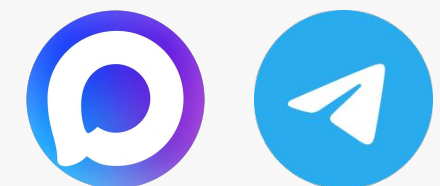

тел: **+7 (912)-891-11-11**


andoskingroup.ru



ТЕХНИЧЕСКИЙ ПЛАН ЗДАНИЯ

План этажа (части этажа)

1 этаж

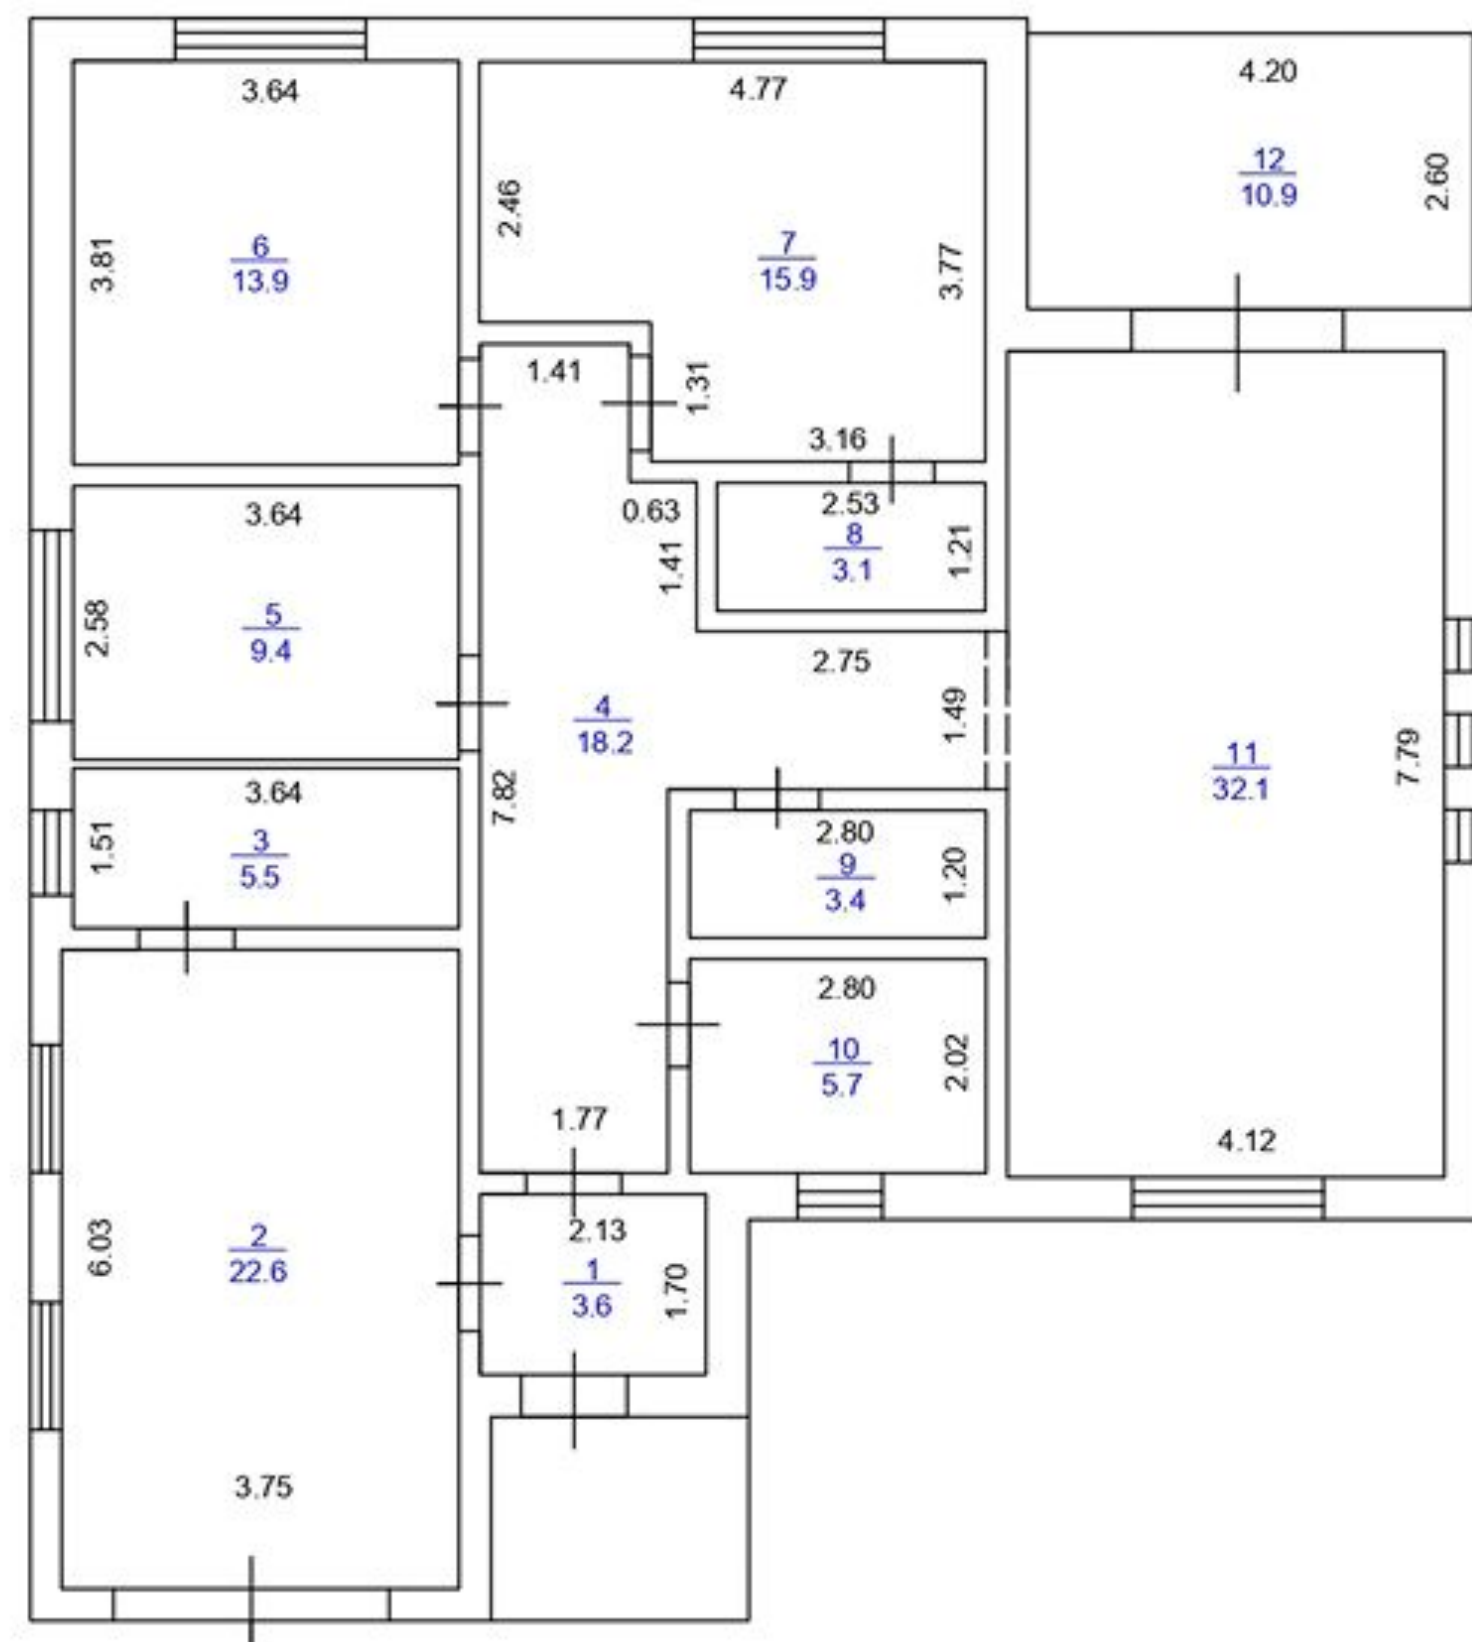

Условные обозначения:




— окно




— дверь



— стены, перегородки

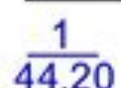

— номер помещения / площадь помещения

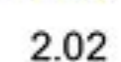

— линейный размер (м)



— сантехническое оборудование

Масштаб: 1:100

Одноэтажный дом 154 кв.м. в Екатеринбурге

Поселок «Зеленые кварталы», Вавилова, 42. Участок 8 сот.

Общая площадь: 154 кв.м


Материал: Газоблок

Участок: 8 соток

2 комплектации: Черновая, предчистовая

12.1 млн. р.


Записаться на просмотр дома:

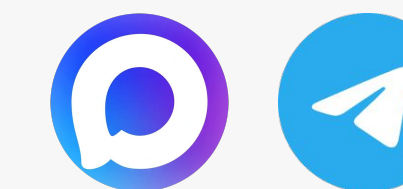

тел: **+7 (912)-891-11-11**

andoskingroup.ru



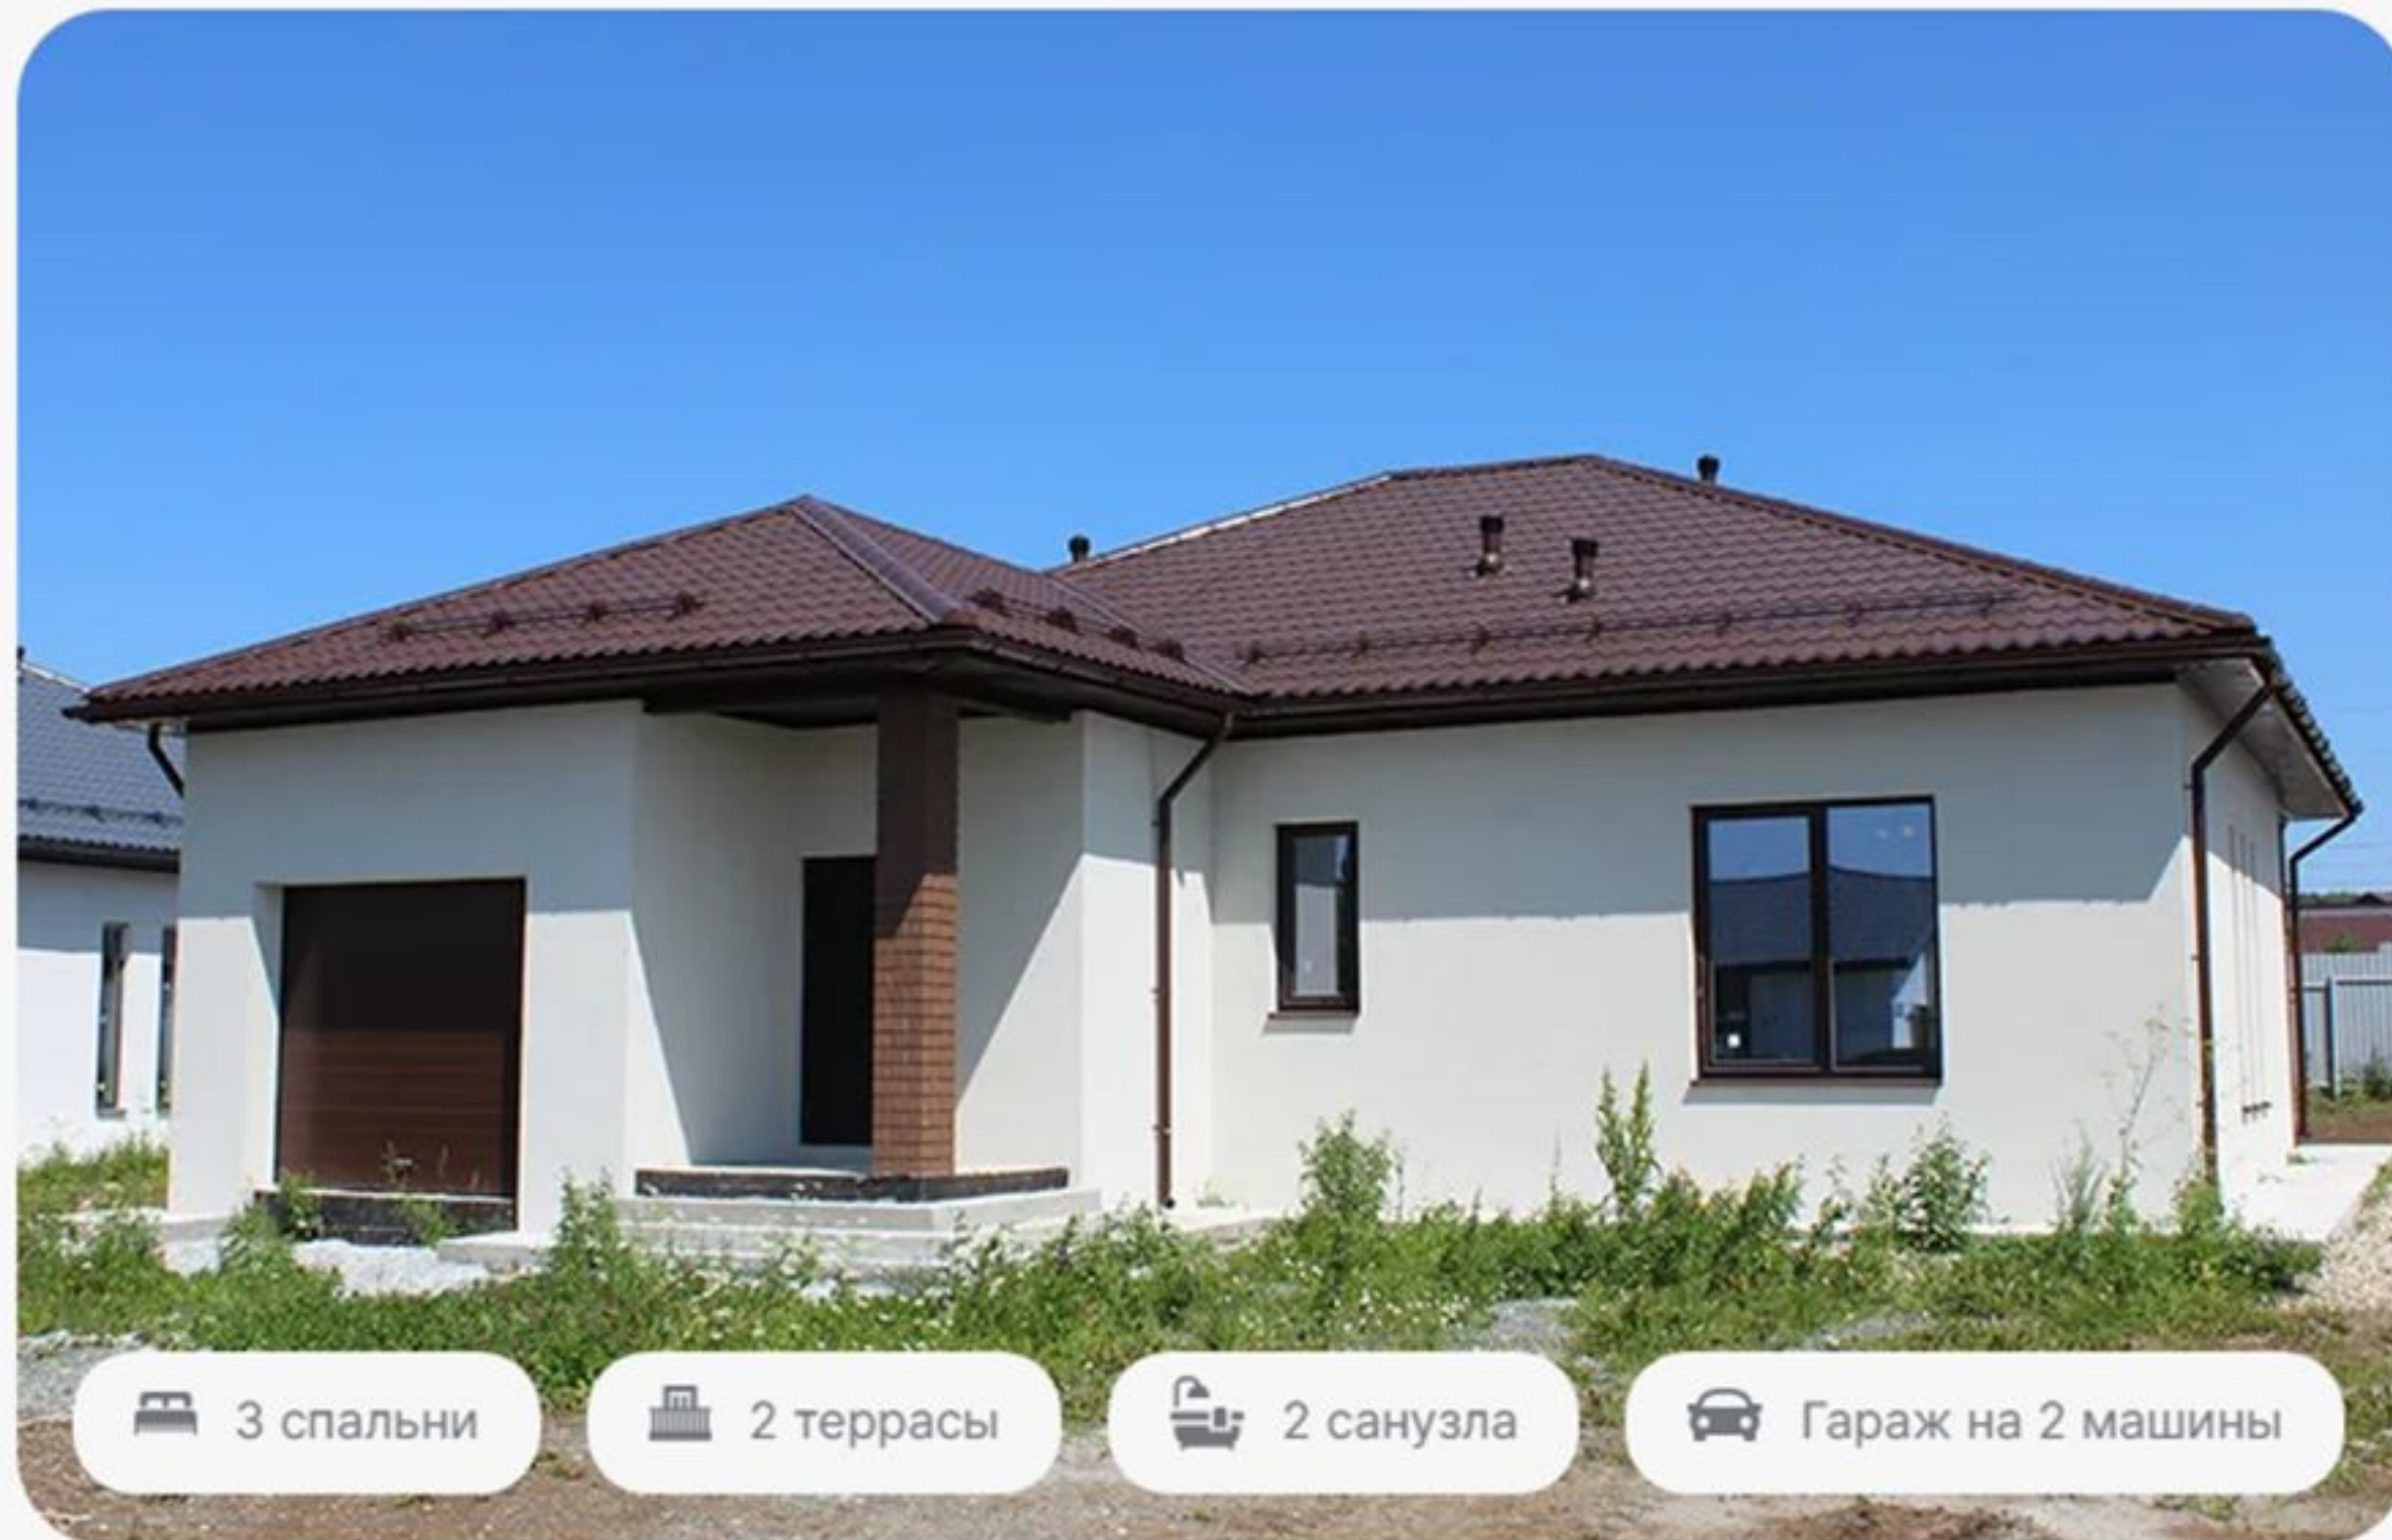

3 спальни

2 террасы

2 санузла

Гараж на 2 машины



Одноэтажный дом 154 кв.м. в Екатеринбурге

Поселок «Зеленые кварталы», Вавилова, 40. Участок 8 сот.

Общая площадь: 154 кв.м


Материал: Газоблок

Участок: 8 соток

2 комплектации: Черновая, предчистовая

12.1 млн. р.

Записаться на просмотр дома:

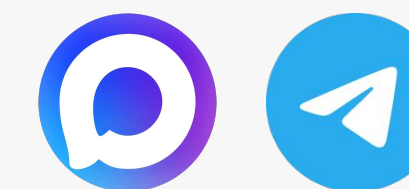

тел: **+7 (912)-891-11-11**


andoskingroup.ru



ТЕХНИЧЕСКИЙ ПЛАН ЗДАНИЯ

План этажа (части этажа)

1 этаж

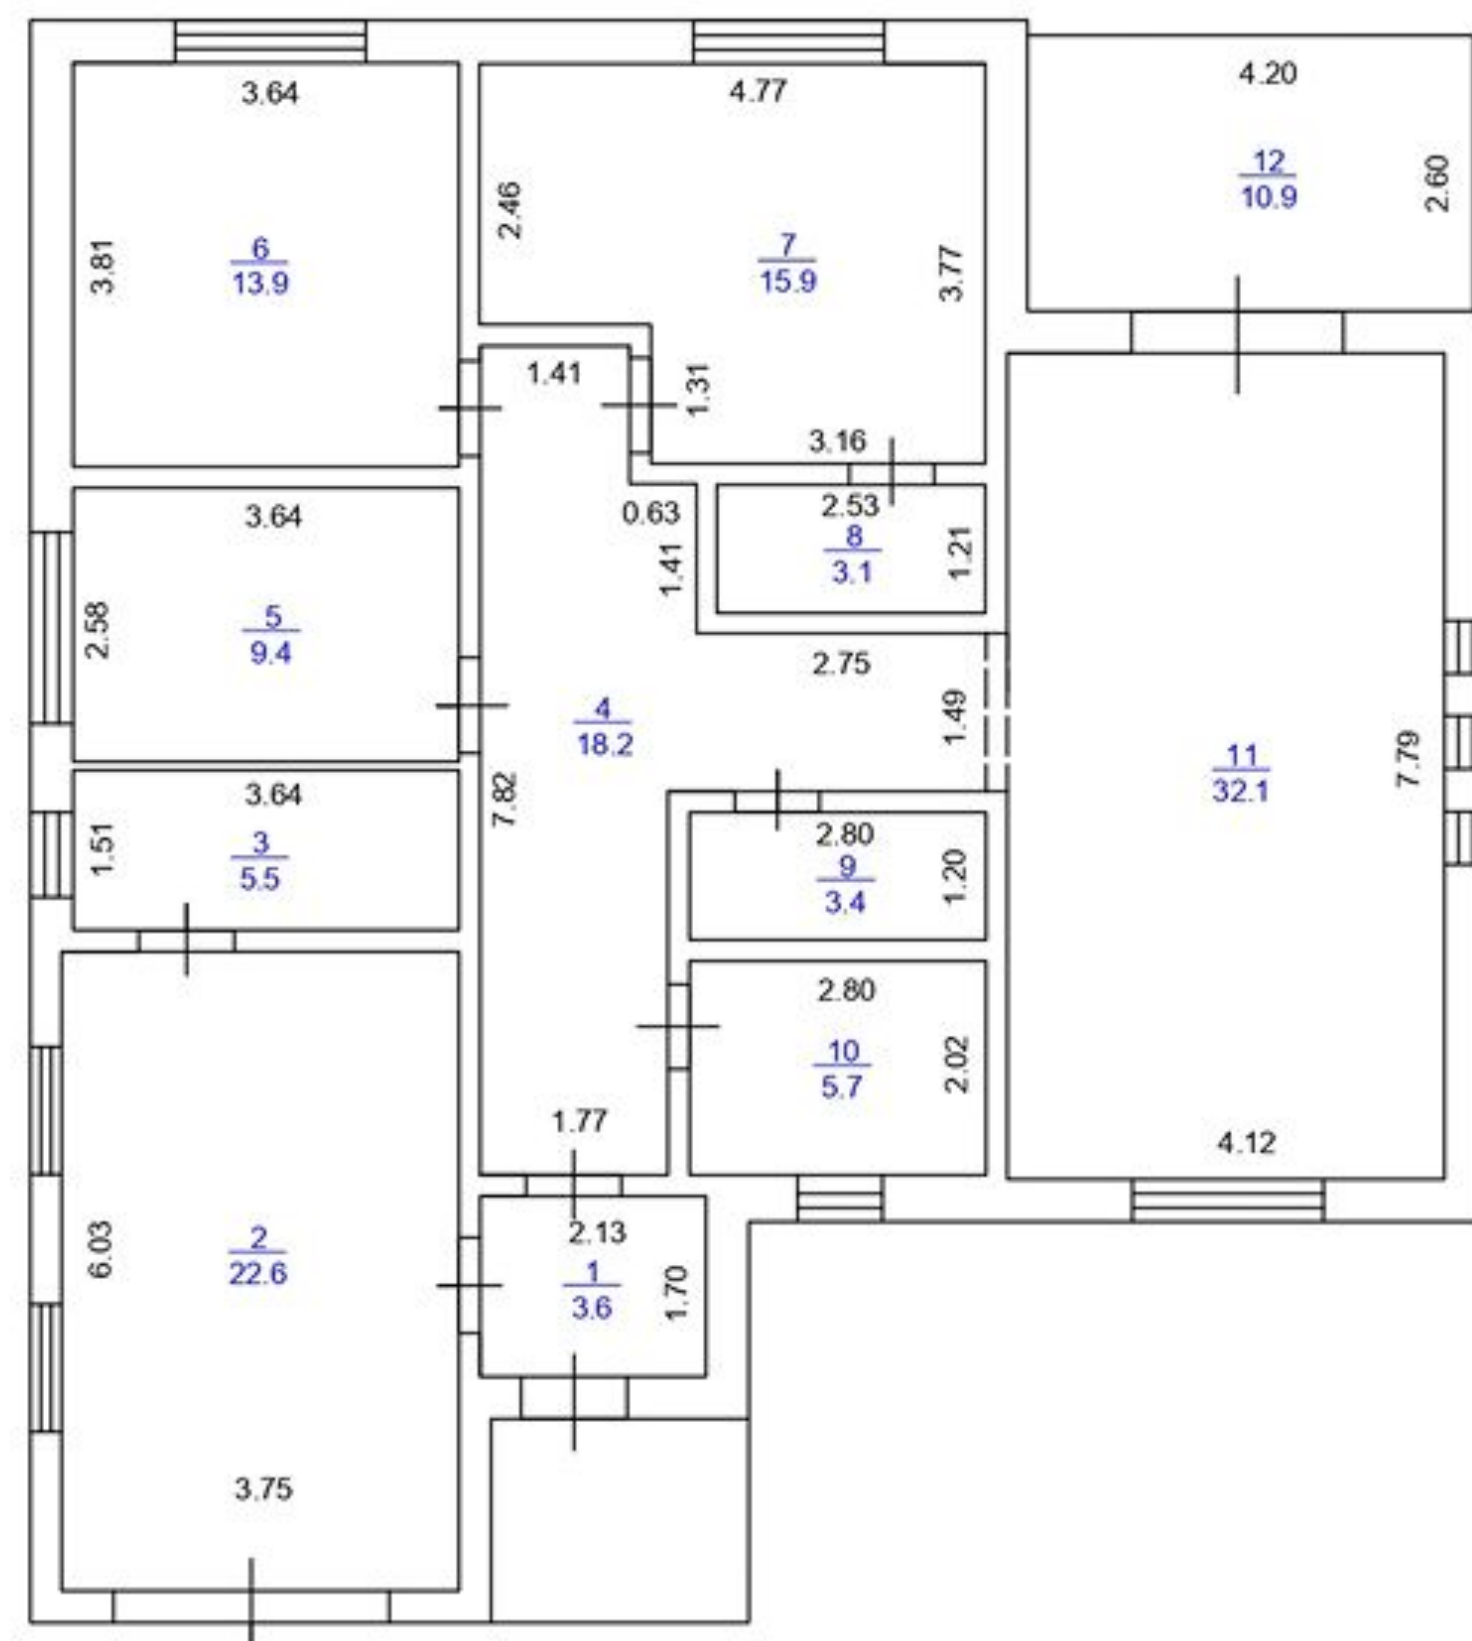

Условные обозначения:



— окно



— дверь



— стены, перегородки

$\frac{1}{44.20}$

— номер помещения / площадь помещения

2.02

— линейный размер (м)



— сантехническое оборудование

Масштаб: 1:100

Одноэтажный дом 154 кв.м. в Екатеринбурге

Поселок «Зеленые кварталы», Вавилова, 40. Участок 8 сот.

Общая площадь: 154 кв.м


Материал: Газоблок

Участок: 8 соток

2 комплектации: Черновая, предчистовая

12.1 млн. р.


Записаться на просмотр дома:

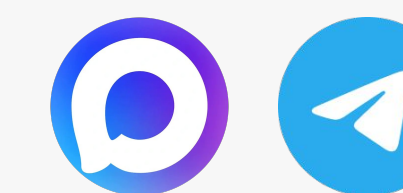

тел: **+7 (912)-891-11-11**


andoskingroup.ru



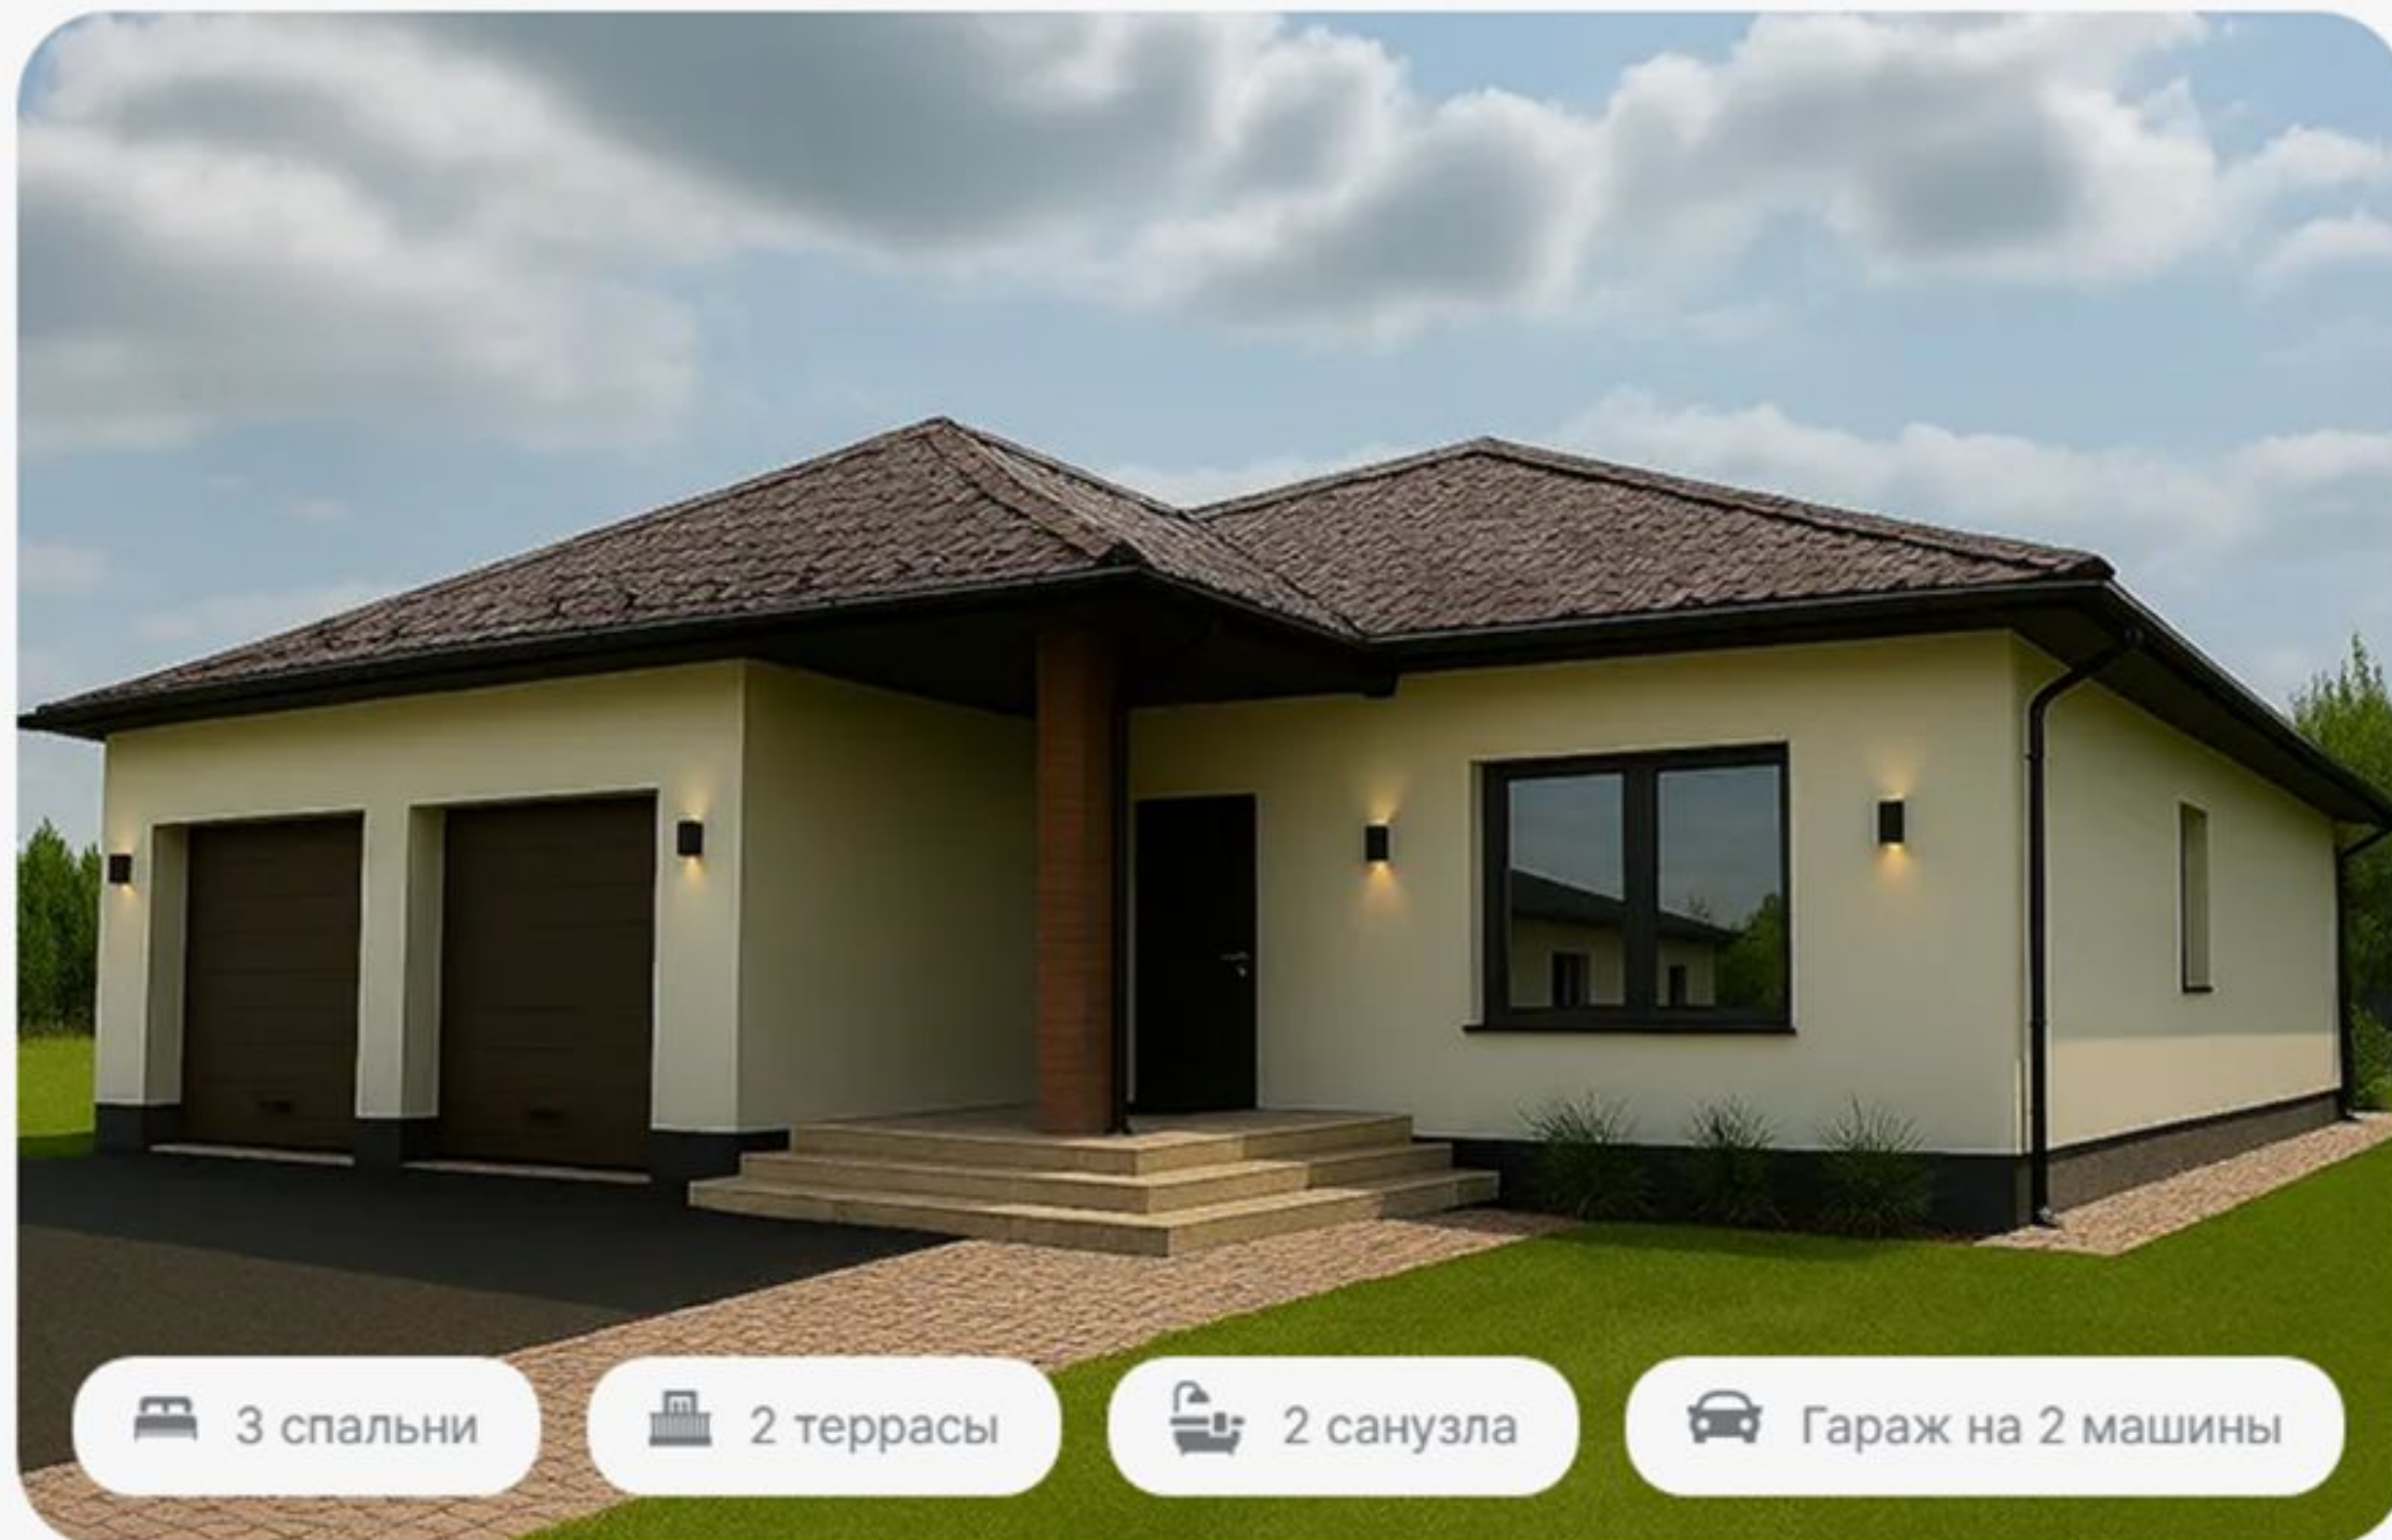

 3 спальни

 2 террасы

 2 санузла

 Гараж на 2 машины



Одноэтажный дом 184 кв.м. в Екатеринбурге

Поселок «Зеленые кварталы», Вавилова, 22. Участок 9 сот.

Общая площадь: 184 кв.м


Материал: Газоблок

Участок: 9 соток

1 комплектация: Предчистовая

13.5 млн. р.

Записаться на просмотр дома:

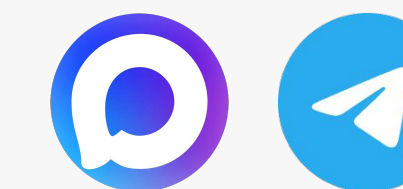

тел: **+7 (912)-891-11-11**


andoskingroup.ru



ТЕХНИЧЕСКИЙ ПЛАН ЗДАНИЯ

План этажа (части этажа)

1 этаж

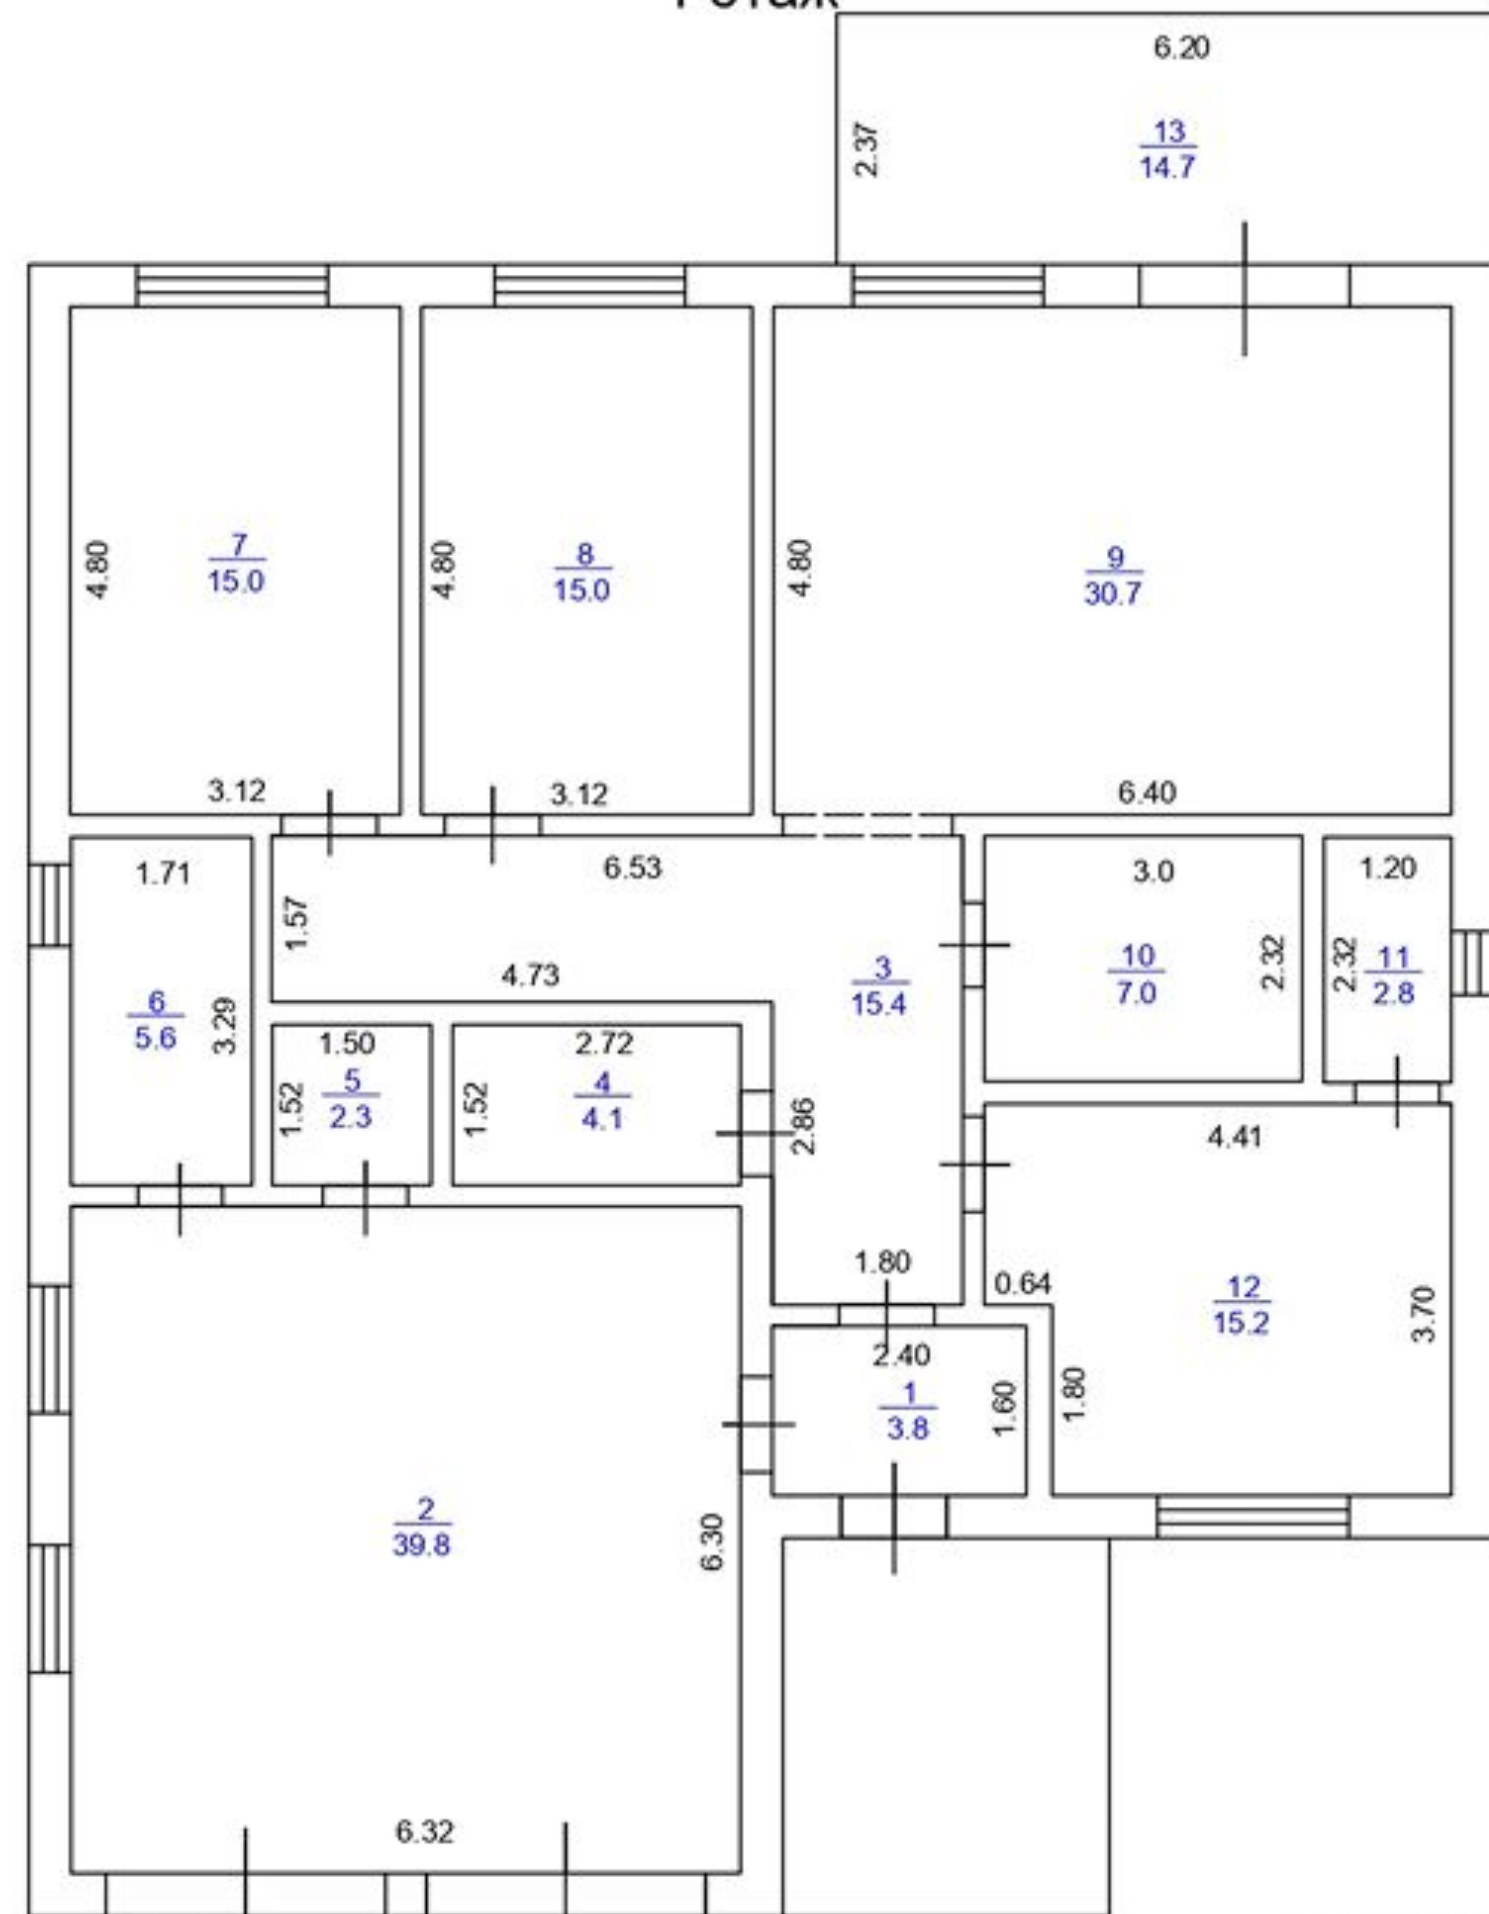

Условные обозначения:

- окно
- дверь
- стены, перегородки
- номер помещения / площадь помещения
- линейный размер (м)
- сантехническое оборудование

Масштаб: 1:100

Одноэтажный дом 184 кв.м. в Екатеринбурге

Поселок «Зеленые кварталы», Вавилова, 22. Участок 9 сот.

Общая площадь: 184 кв.м


Материал: Газоблок

Участок: 9 соток

1 комплектация: Предчистовая

13.5 млн. р.


Записаться на просмотр дома:

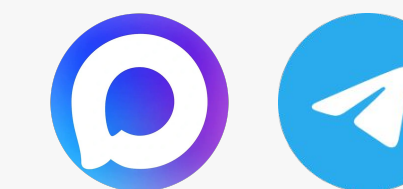

тел: **+7 (912)-891-11-11**

andoskingroup.ru



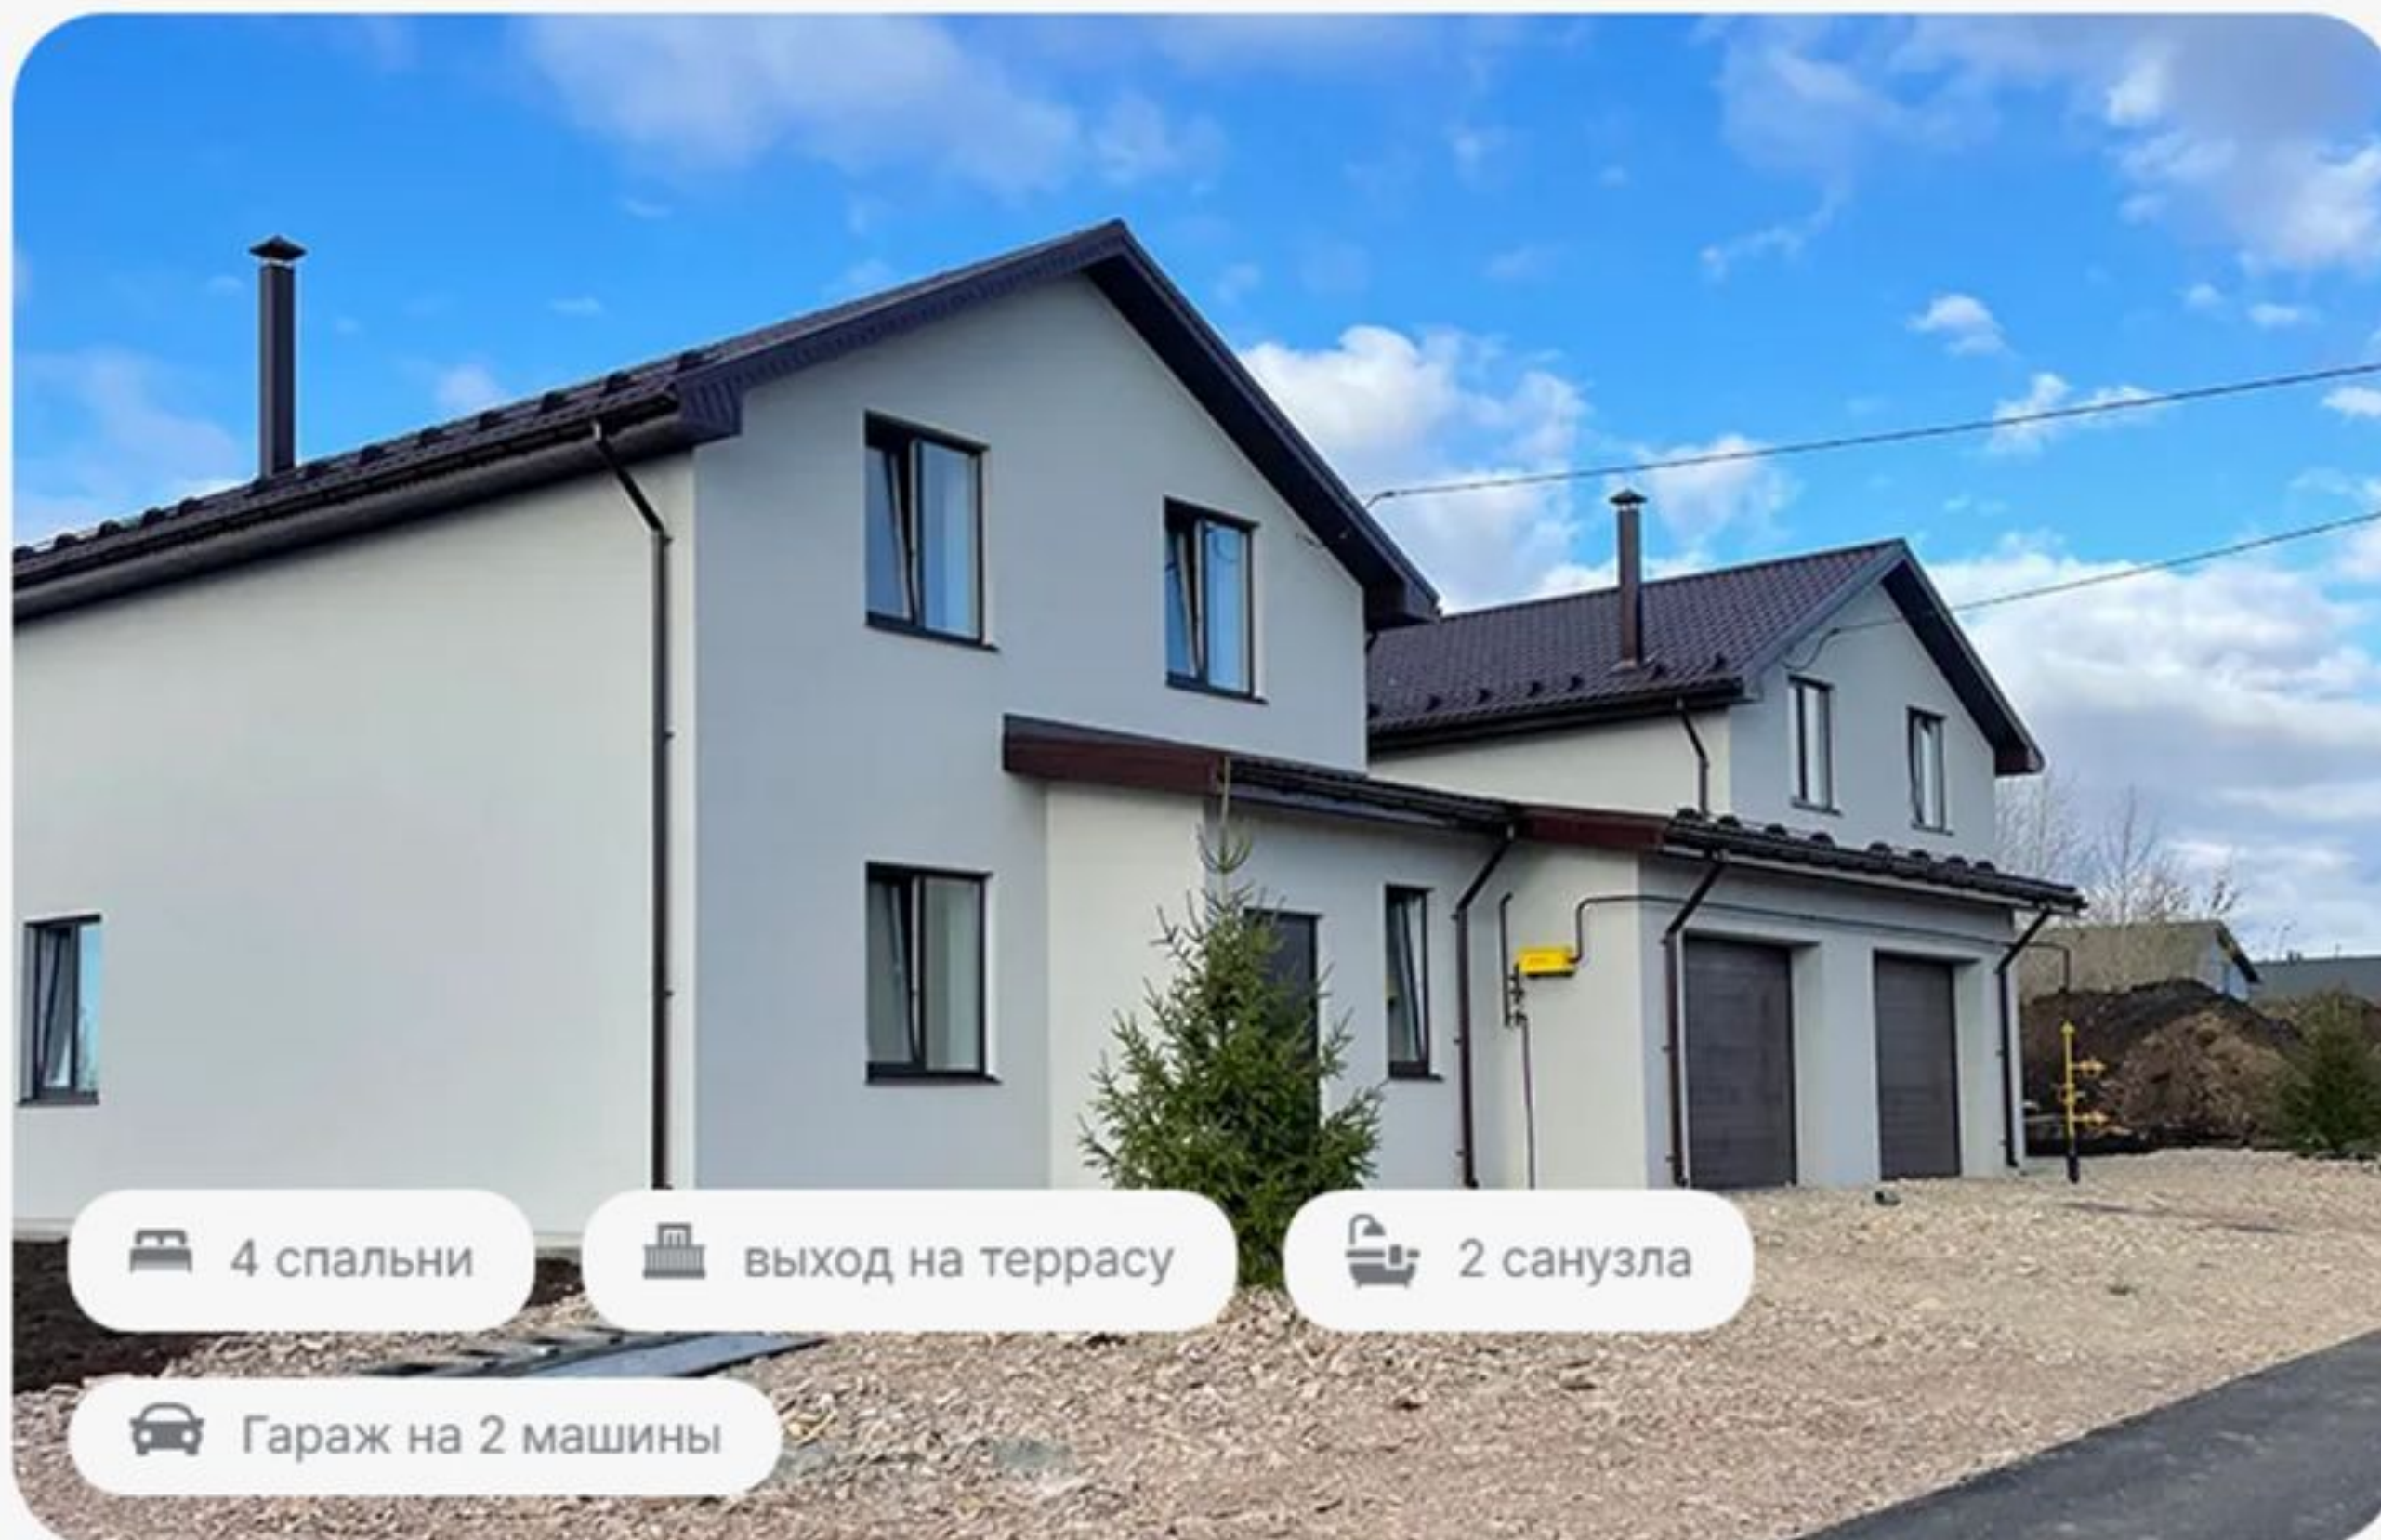

4 спальни

выход на террасу

2 санузла

Гараж на 2 машины



Двухэтажный дом 189 кв.м. в Магнитогорске

Поселок «Созвездие», Небесная 19. Участок 5 сот.

Общая площадь: 189 кв.м


Материал: Газоблок

Участок: 4 сотки

1 комплектация: Предчистовая

11,5 млн. р.

Записаться на просмотр дома:

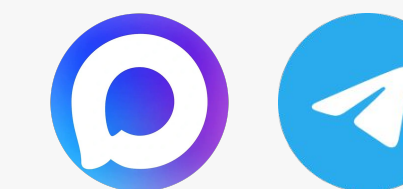


тел: **+7 (912)-891-11-11**

andoskingroup.ru




План
1 этаж

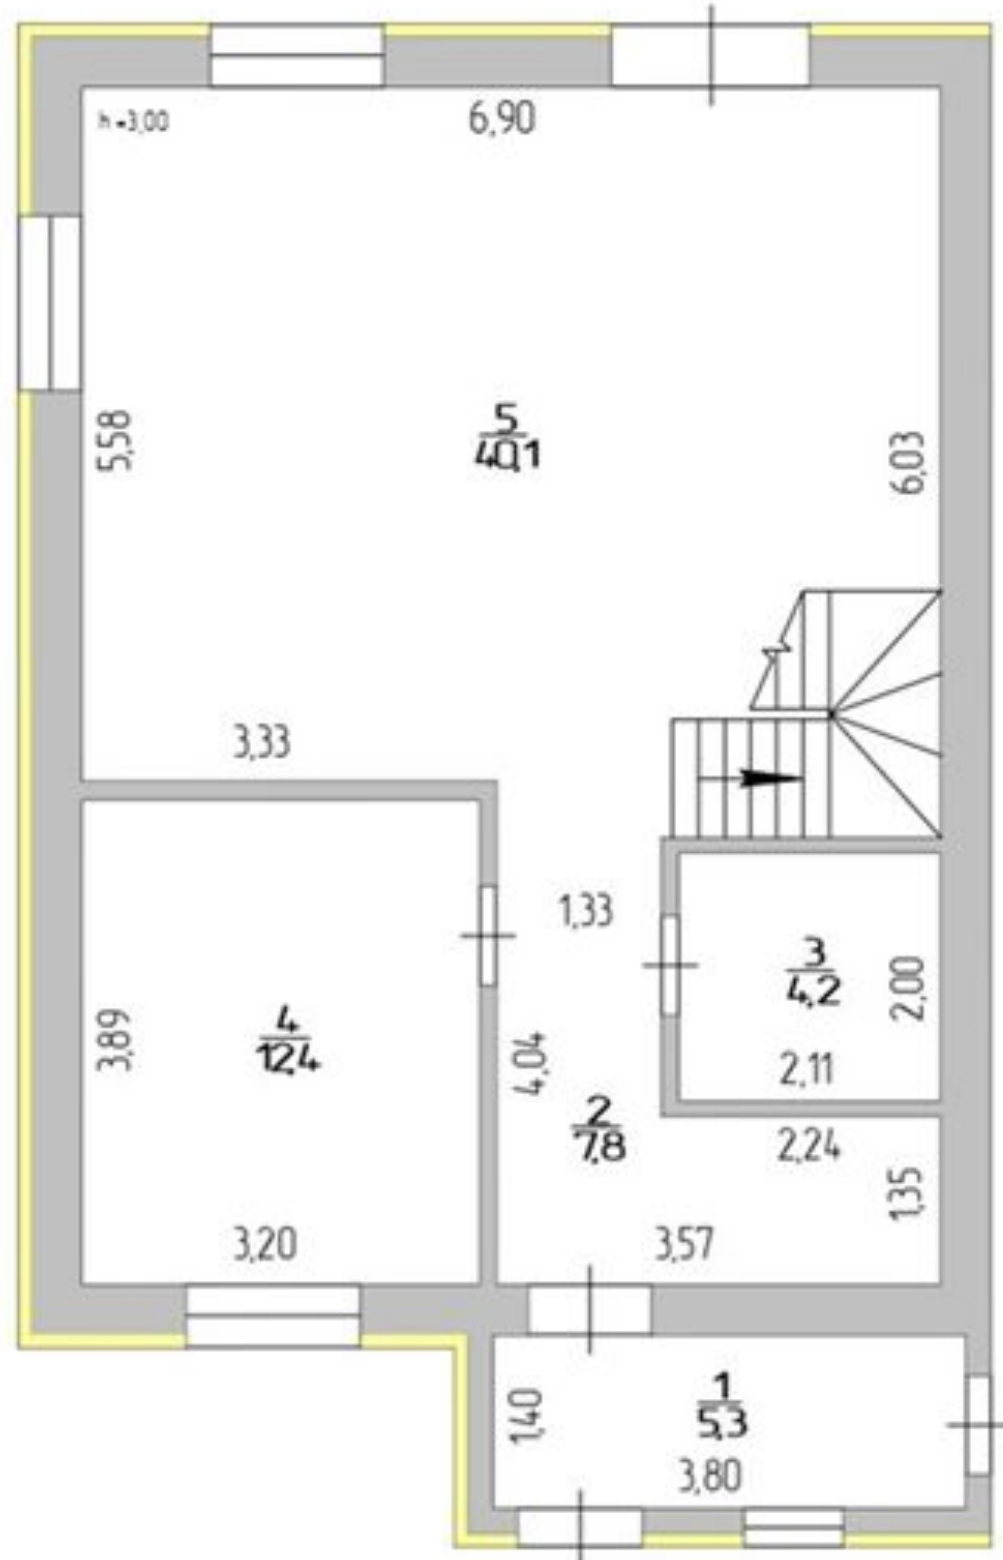


Масштаб 1:100

Условные обозначения:

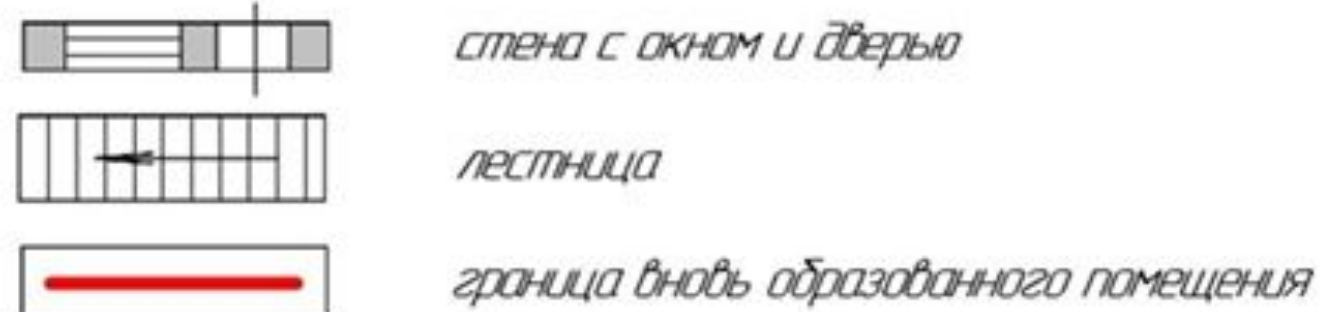


План
Мансарда

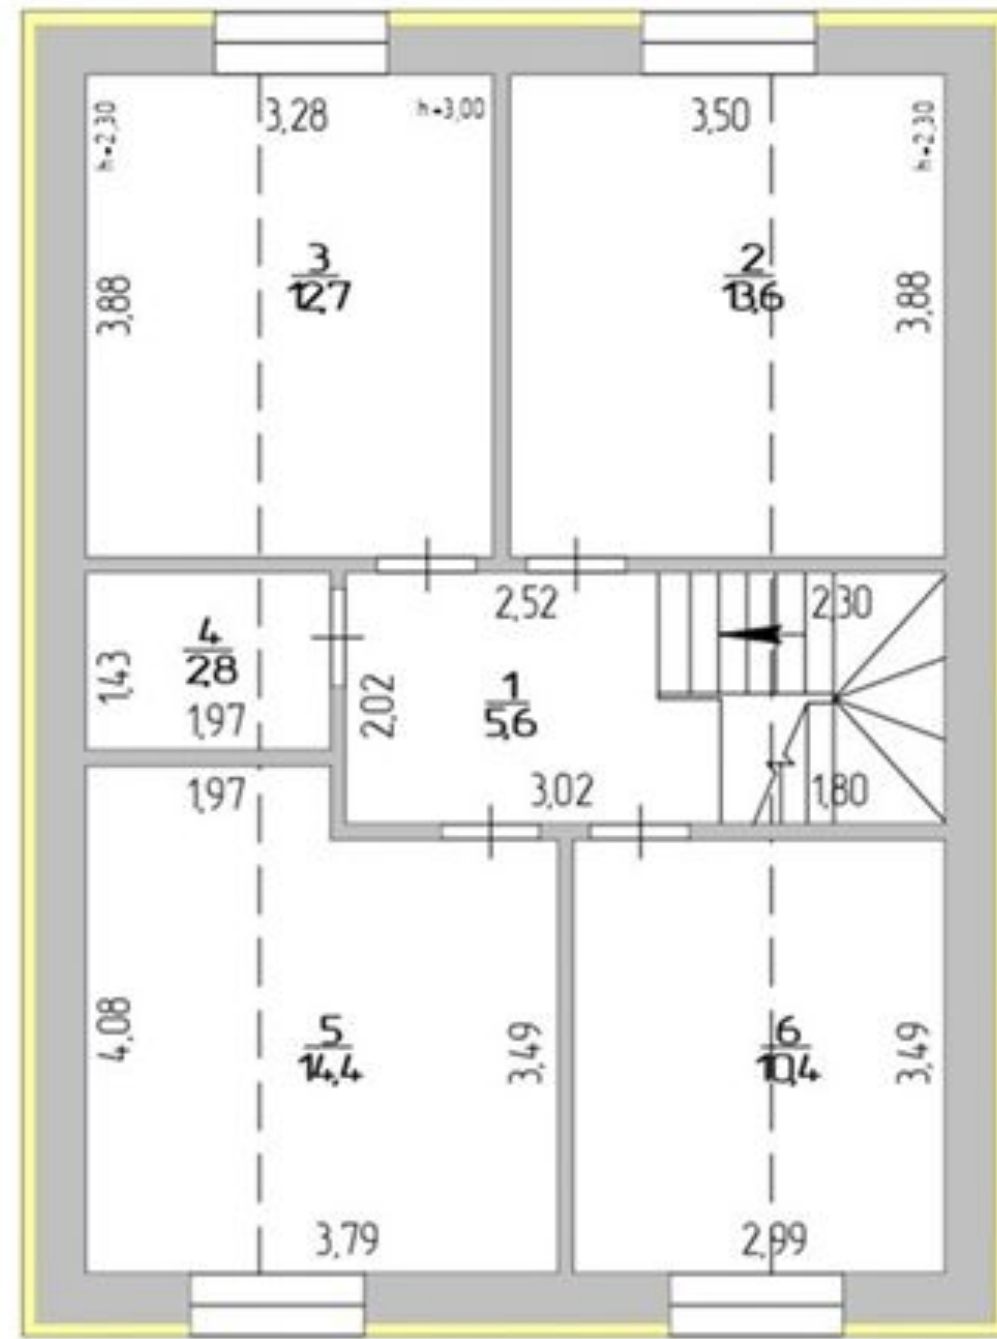

Масштаб 1:100

Условные обозначения:

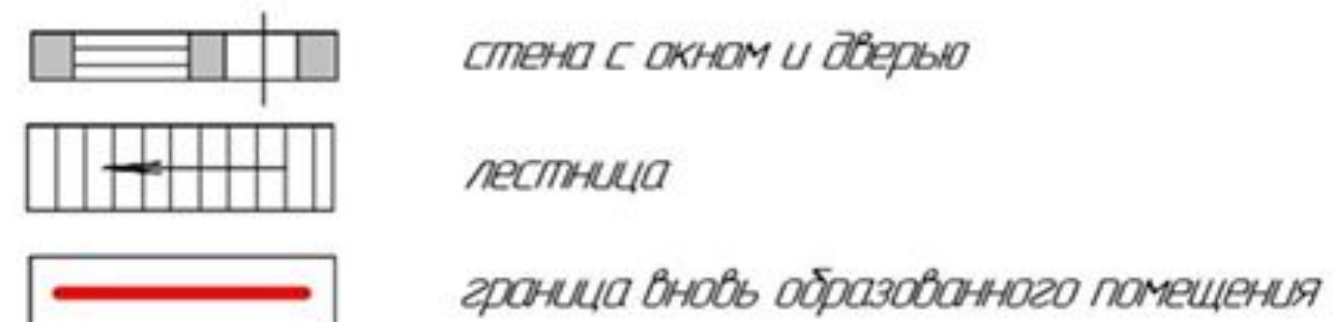

Двухэтажный дом 189 кв.м. в Магнитогорске

Поселок «Созвездие», Небесная 19. Участок 5 сот.

Общая площадь: 189 кв.м


Материал: Газоблок

Участок: 4 сотки

1 комплектация: Предчистовая

11,5 млн. р.

Записаться на просмотр дома:

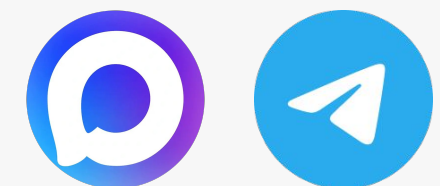

тел: **+7 (912)-891-11-11**

andoskingroup.ru





 3 спальни

 2 террасы

 2 санузла

 Гараж на 2 машины



Одноэтажный дом 185 кв.м. в Магнитогорске

Поселок «Соты», Кузнечная, 215. Участок 5 сот.

Общая площадь: 185 кв.м


Материал: Газоблок

Участок: 5 соток

1 комплектация: Предчистовая

12.9 млн. р.

Записаться на просмотр дома:

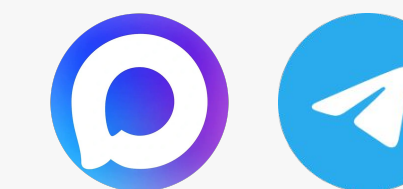


тел: **+7 (912)-891-11-11**

andoskingroup.ru



Этаж № 1

План этажа

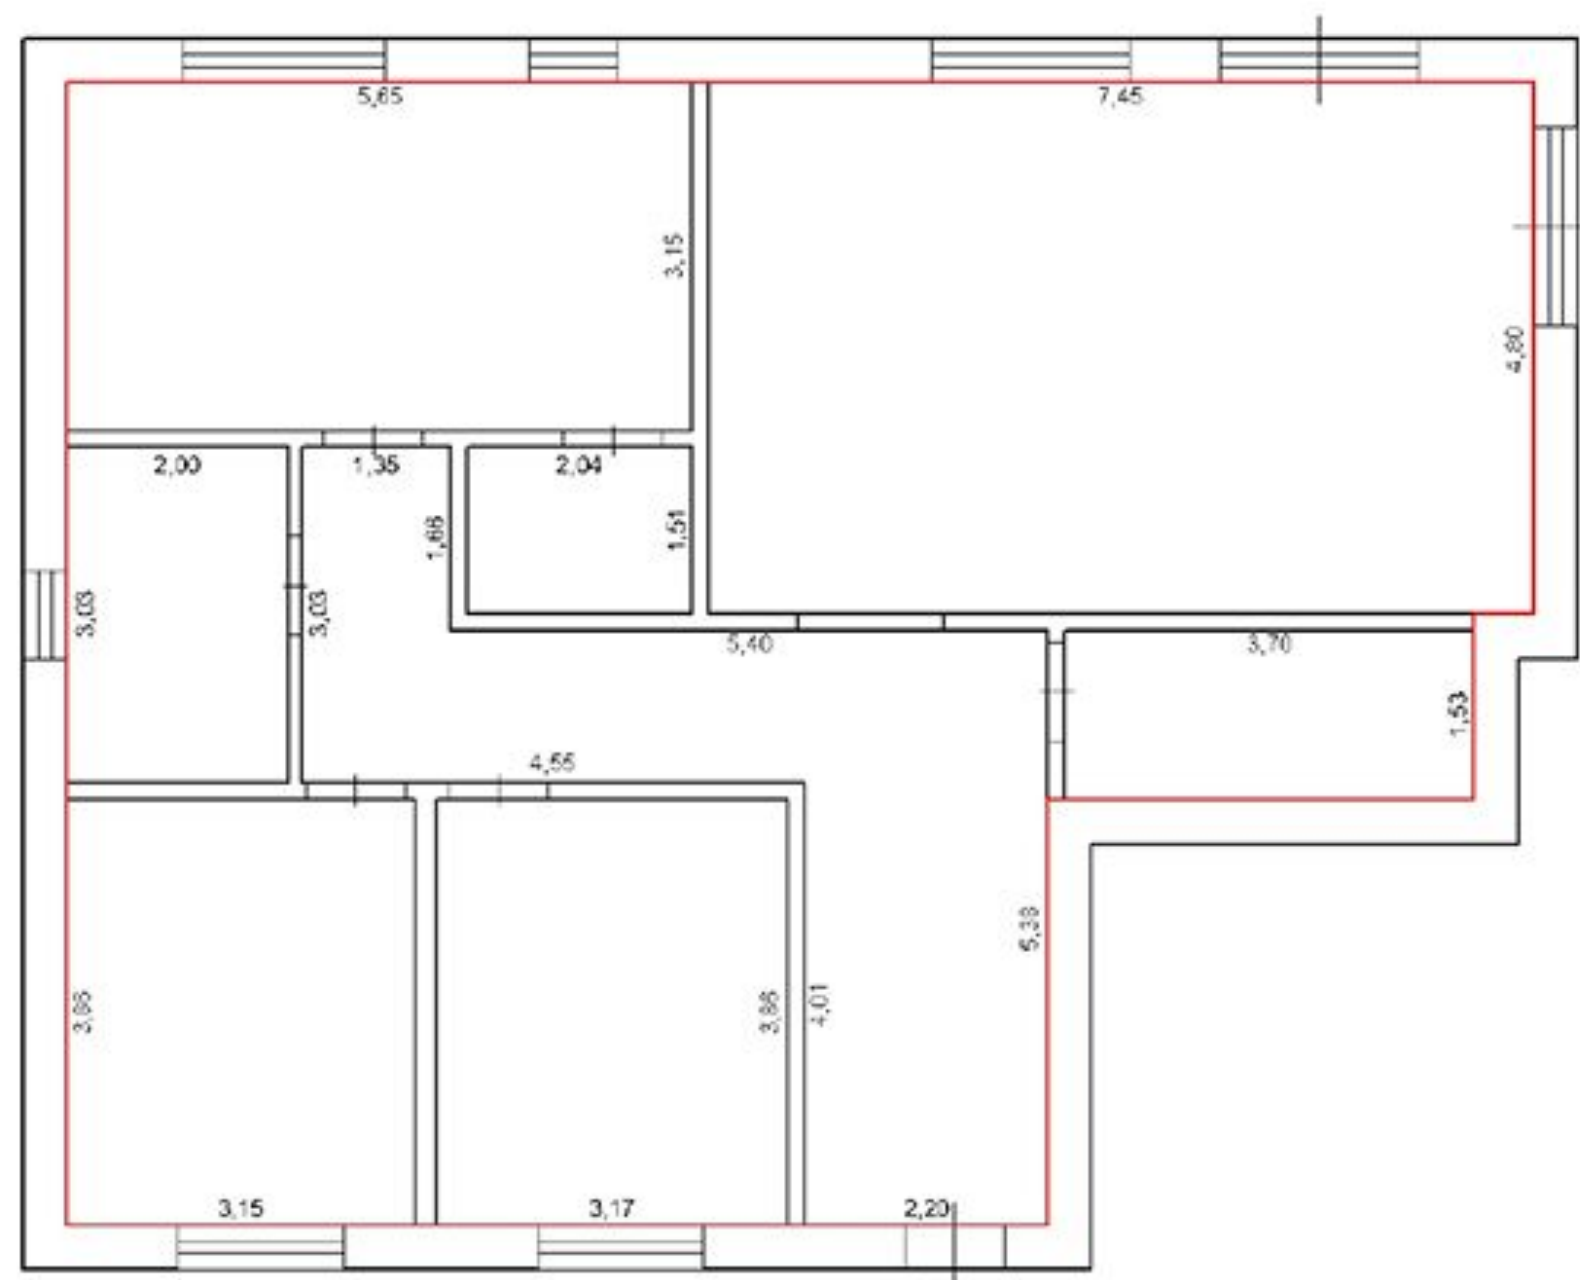

Масштаб 1:100

Условные обозначения: условные обозначения представлены в конце раздела

Одноэтажный дом 185 кв.м. в Магнитогорске

Поселок «Соты», Кузнечная, 215. Участок 5 сот.

Общая площадь: 185 кв.м


Материал: Газоблок

Участок: 5 соток

1 комплектация: Предчистовая

12.9 млн. р.


Записаться на просмотр дома:

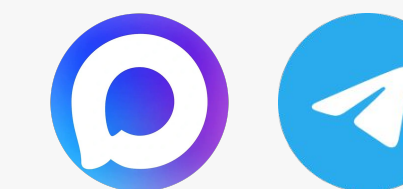


тел: **+7 (912)-891-11-11**


andoskingroup.ru



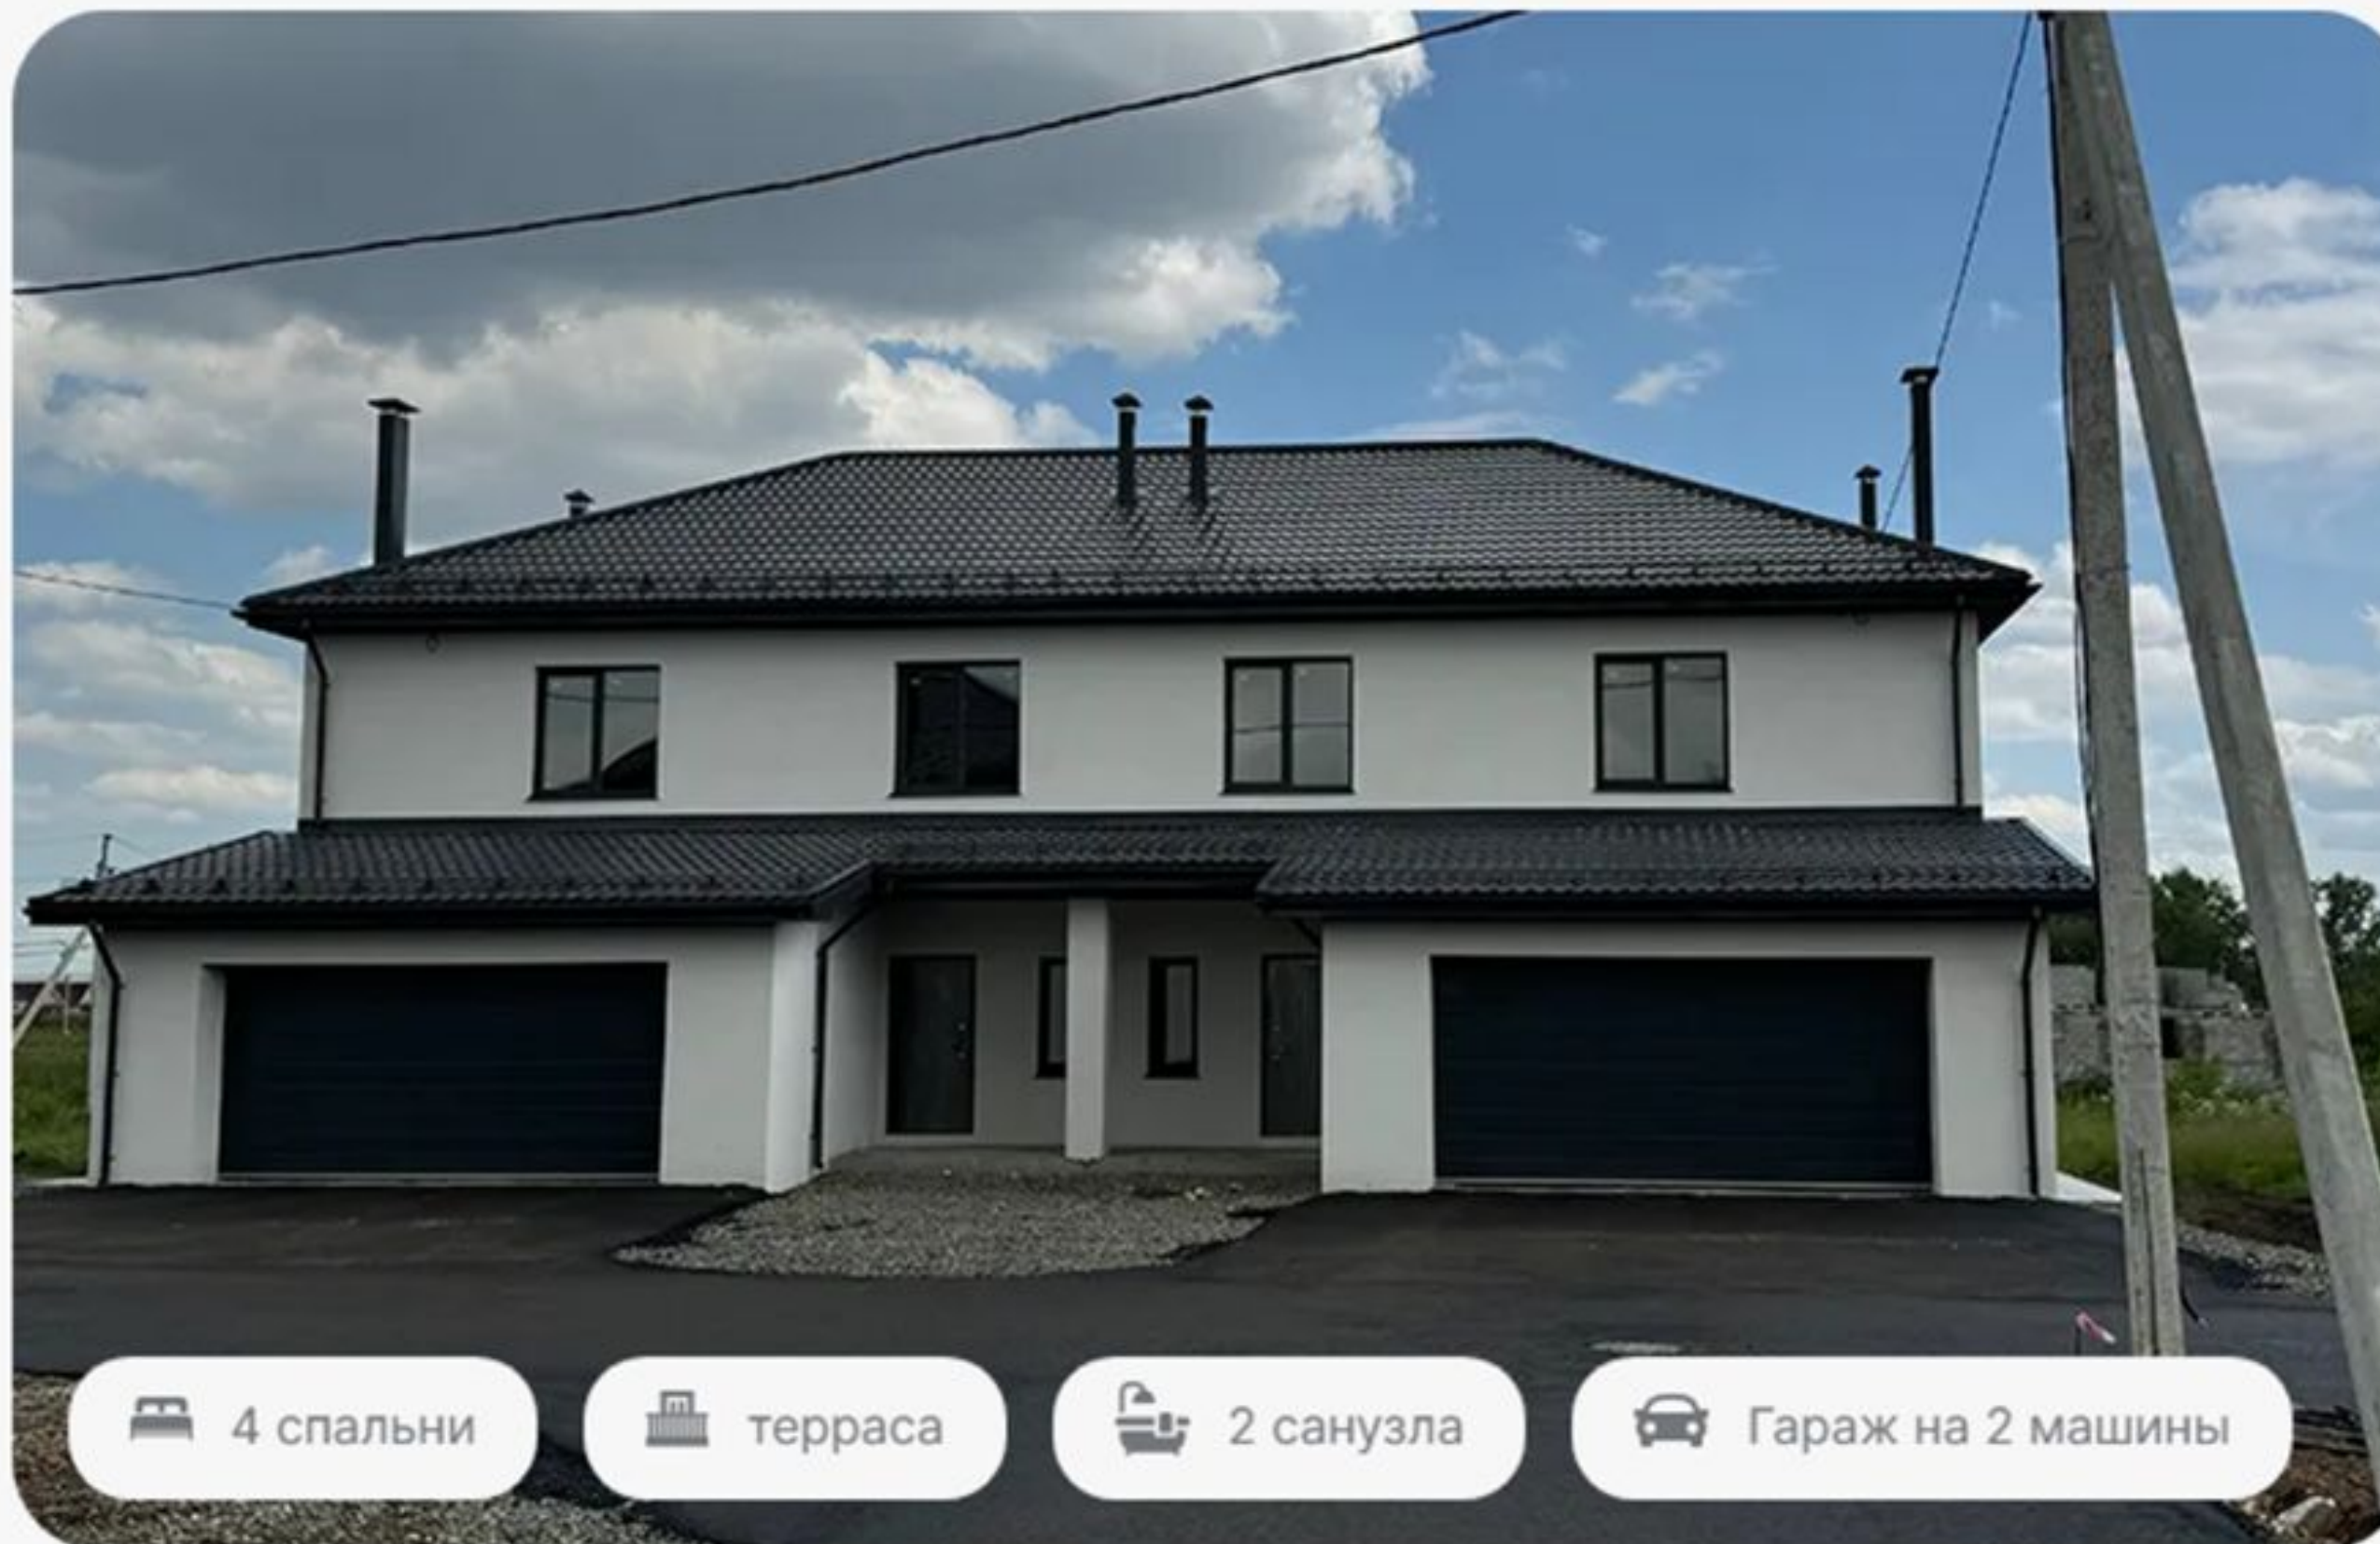


 4 спальни

 терраса

 2 санузла

 Гараж на 2 машины



Двухэтажный дом 190 кв.м. в Магнитогорске

Поселок «Малиновый», Малиновая, 4 кЗ. Участок 5 сот.

Общая площадь: 190 кв.м


Материал: Газоблок

Участок: 5 соток

1 комплектация: Предчистовая

11.5 млн. р.

Записаться на просмотр дома:

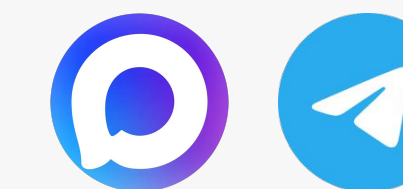


тел: **+7 (912)-891-11-11**


andoskingroup.ru



План этажа

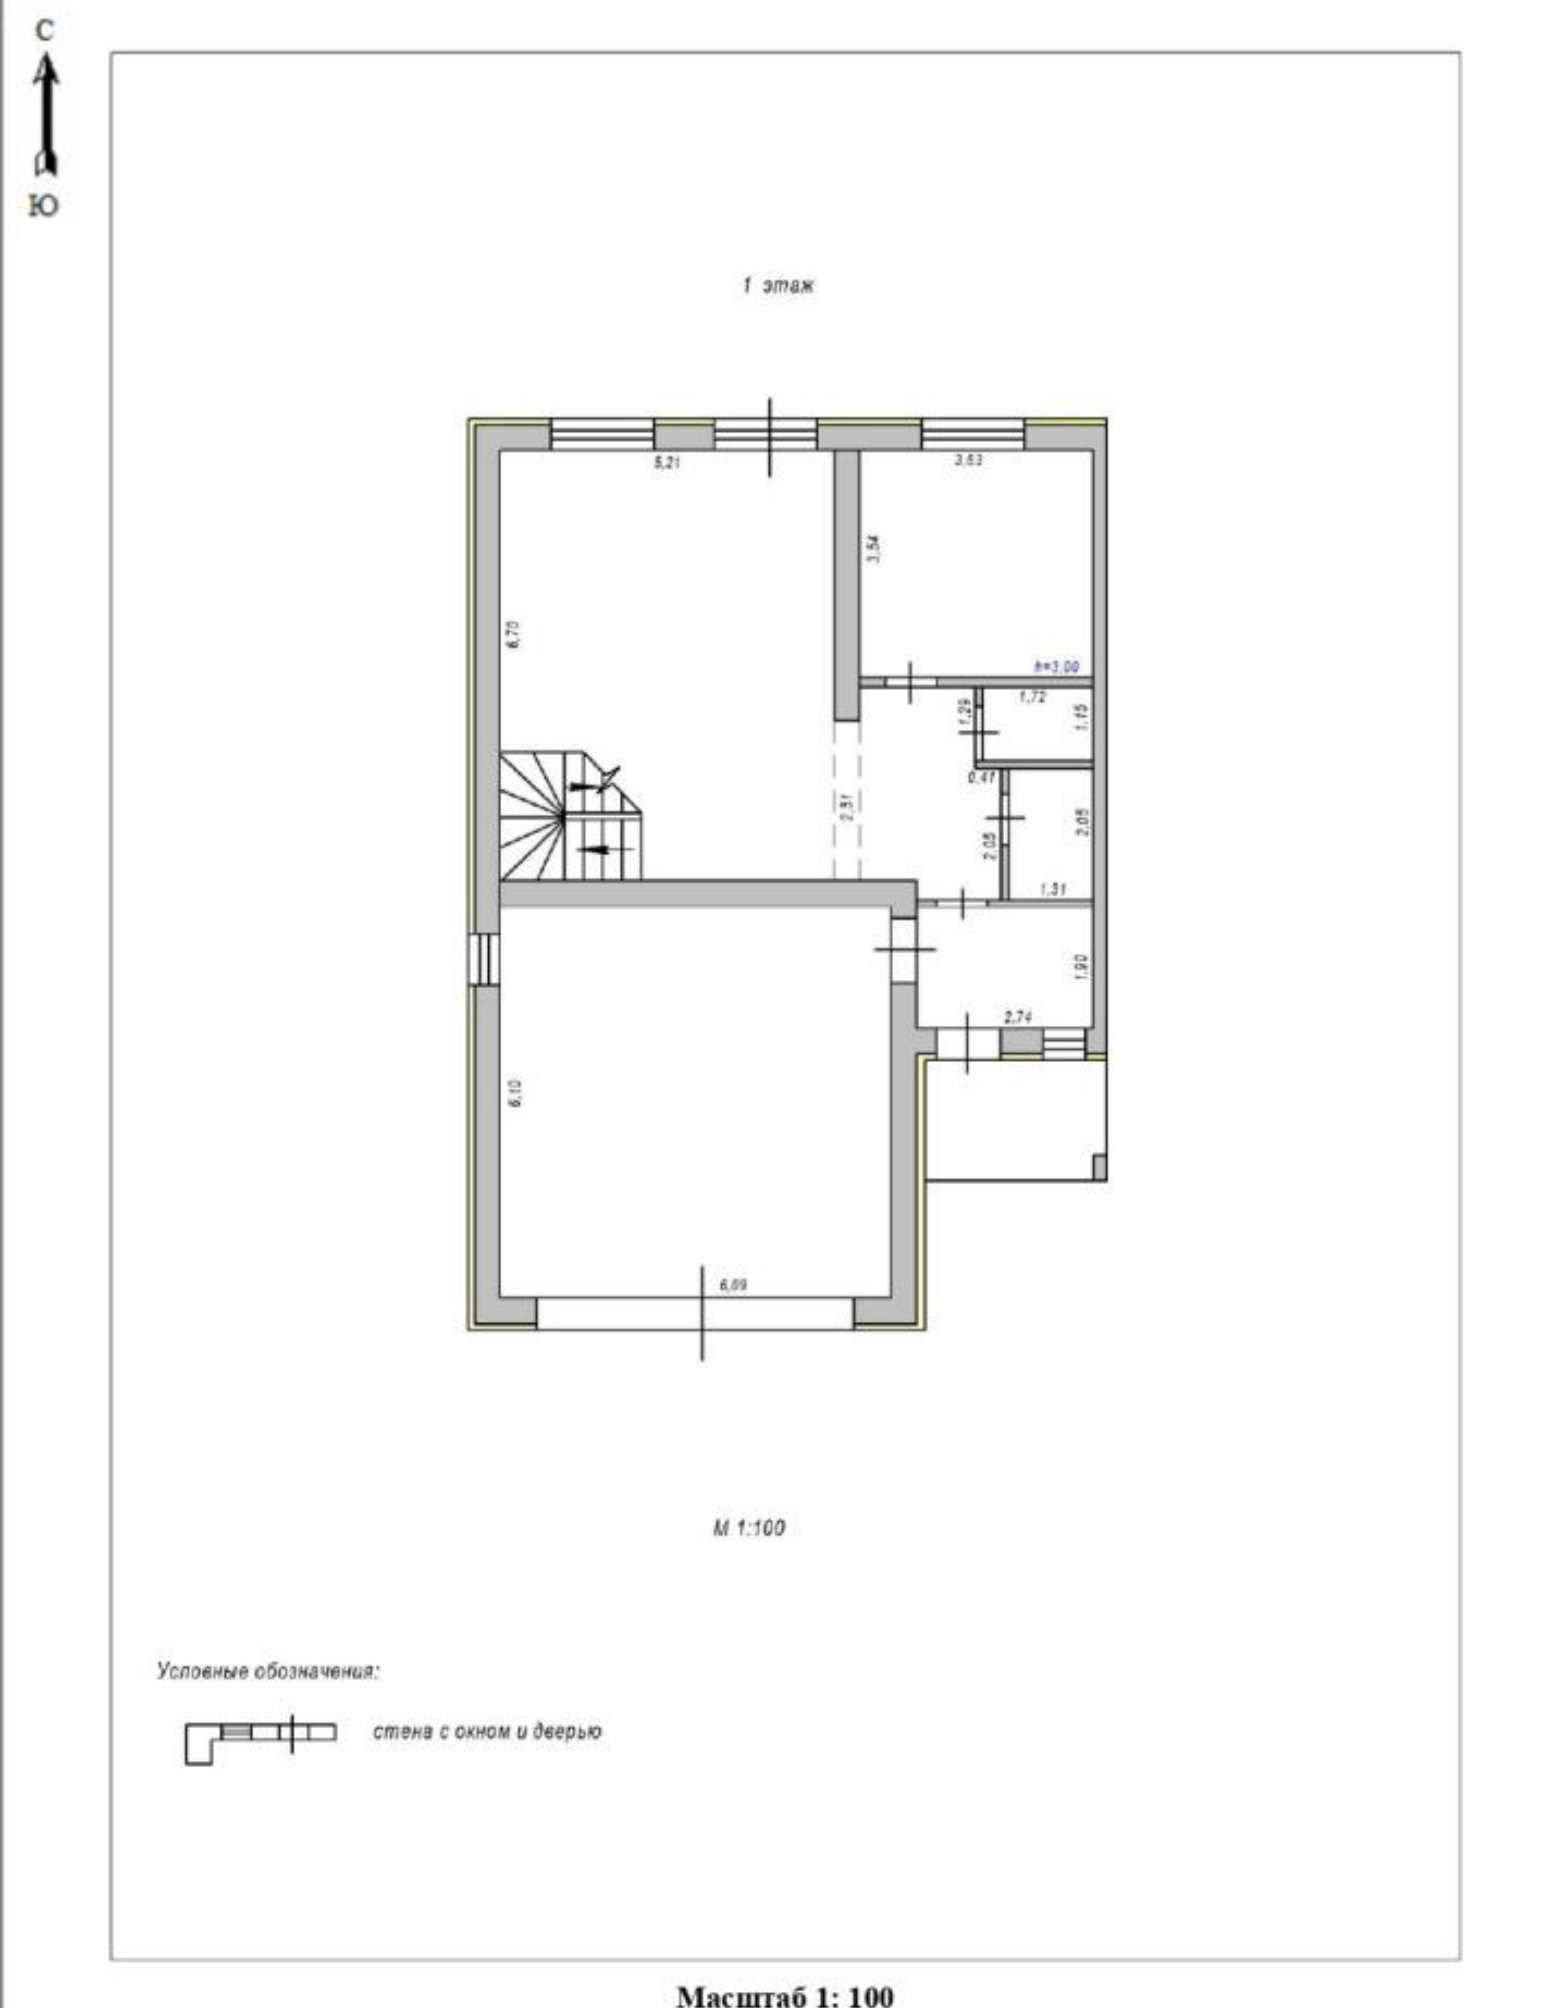

План этажа

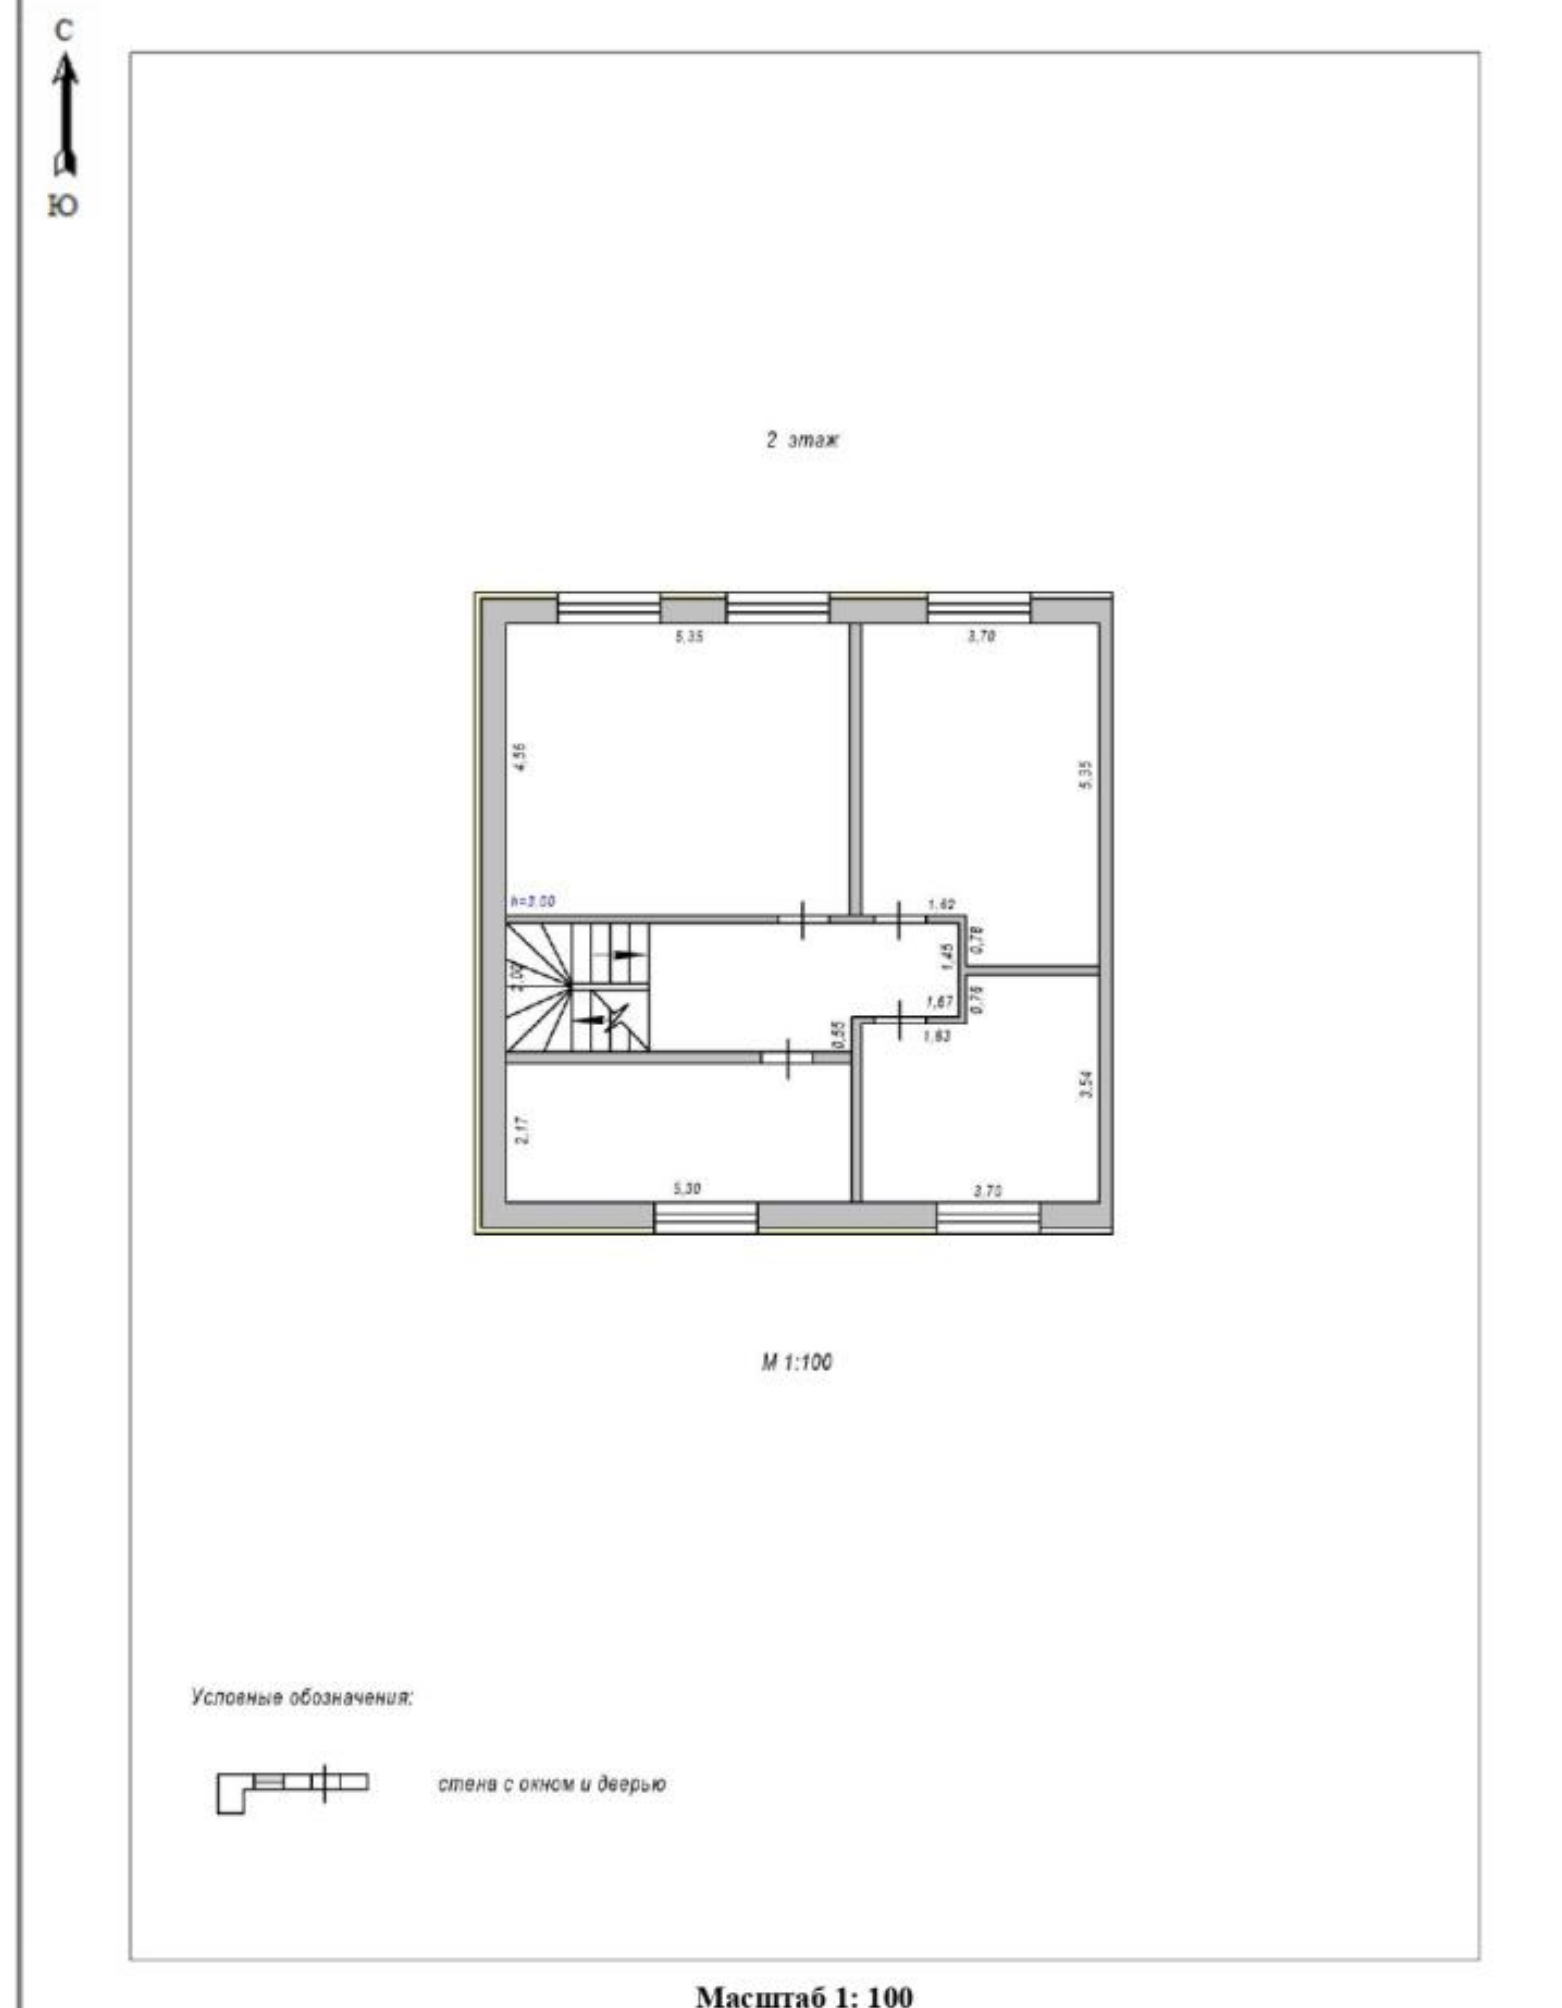

Двухэтажный дом 190 кв.м. в Магнитогорске

Поселок «Малиновый», Малиновая, 4 к3. Участок 5 сот.

Общая площадь: 190 кв.м


Материал: Газоблок

Участок: 5 соток

1 комплектация: Предчистовая

11.5 млн. р.

Записаться на просмотр дома:

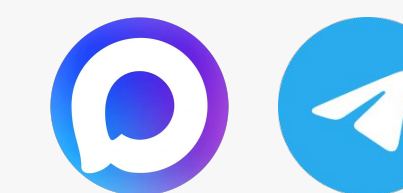

тел: **+7 (912)-891-11-11**


andoskingroup.ru






 4 спальни

 терраса

 2 санузла

 Гараж на 2 машины



Двухэтажный дом 230 кв.м. в Магнитогорске

Поселок «Малиновый», Малиновая, 4. Участок 7 сот.

Общая площадь: 230 кв.м


Материал: Газоблок

Участок: 7 соток

1 комплектация: Предчистовая

13 млн. р.

Записаться на просмотр дома:

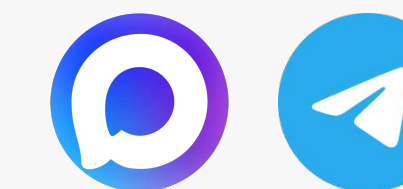


тел: **+7 (912)-891-11-11**


andoskingroup.ru



План этажа

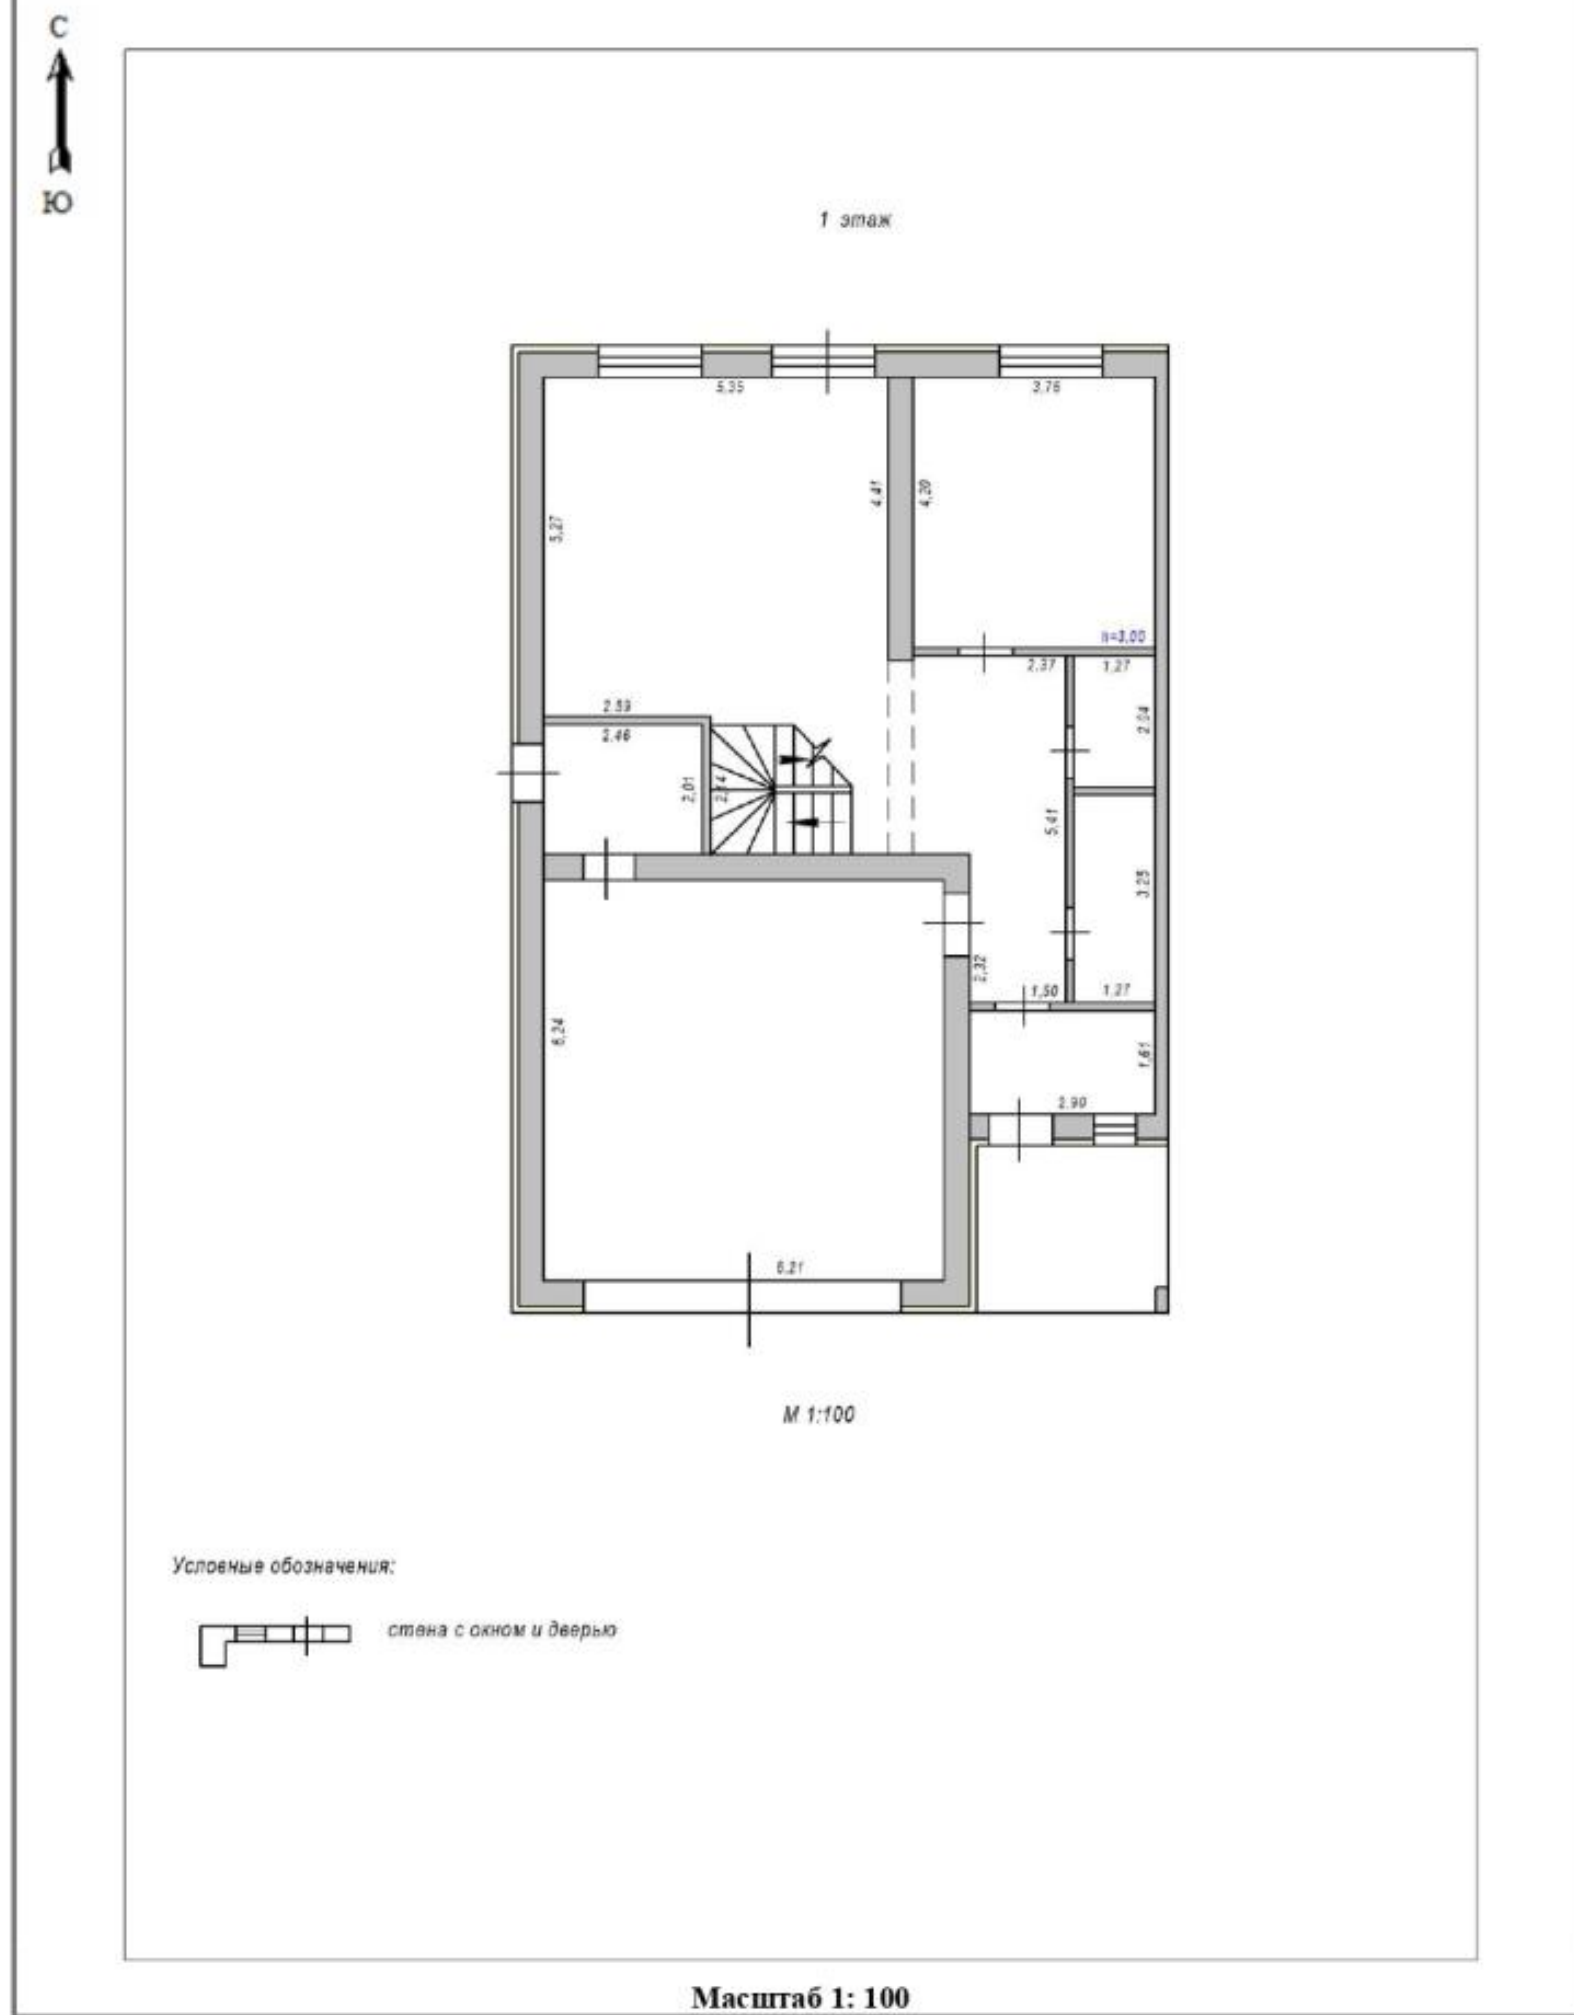

План этажа

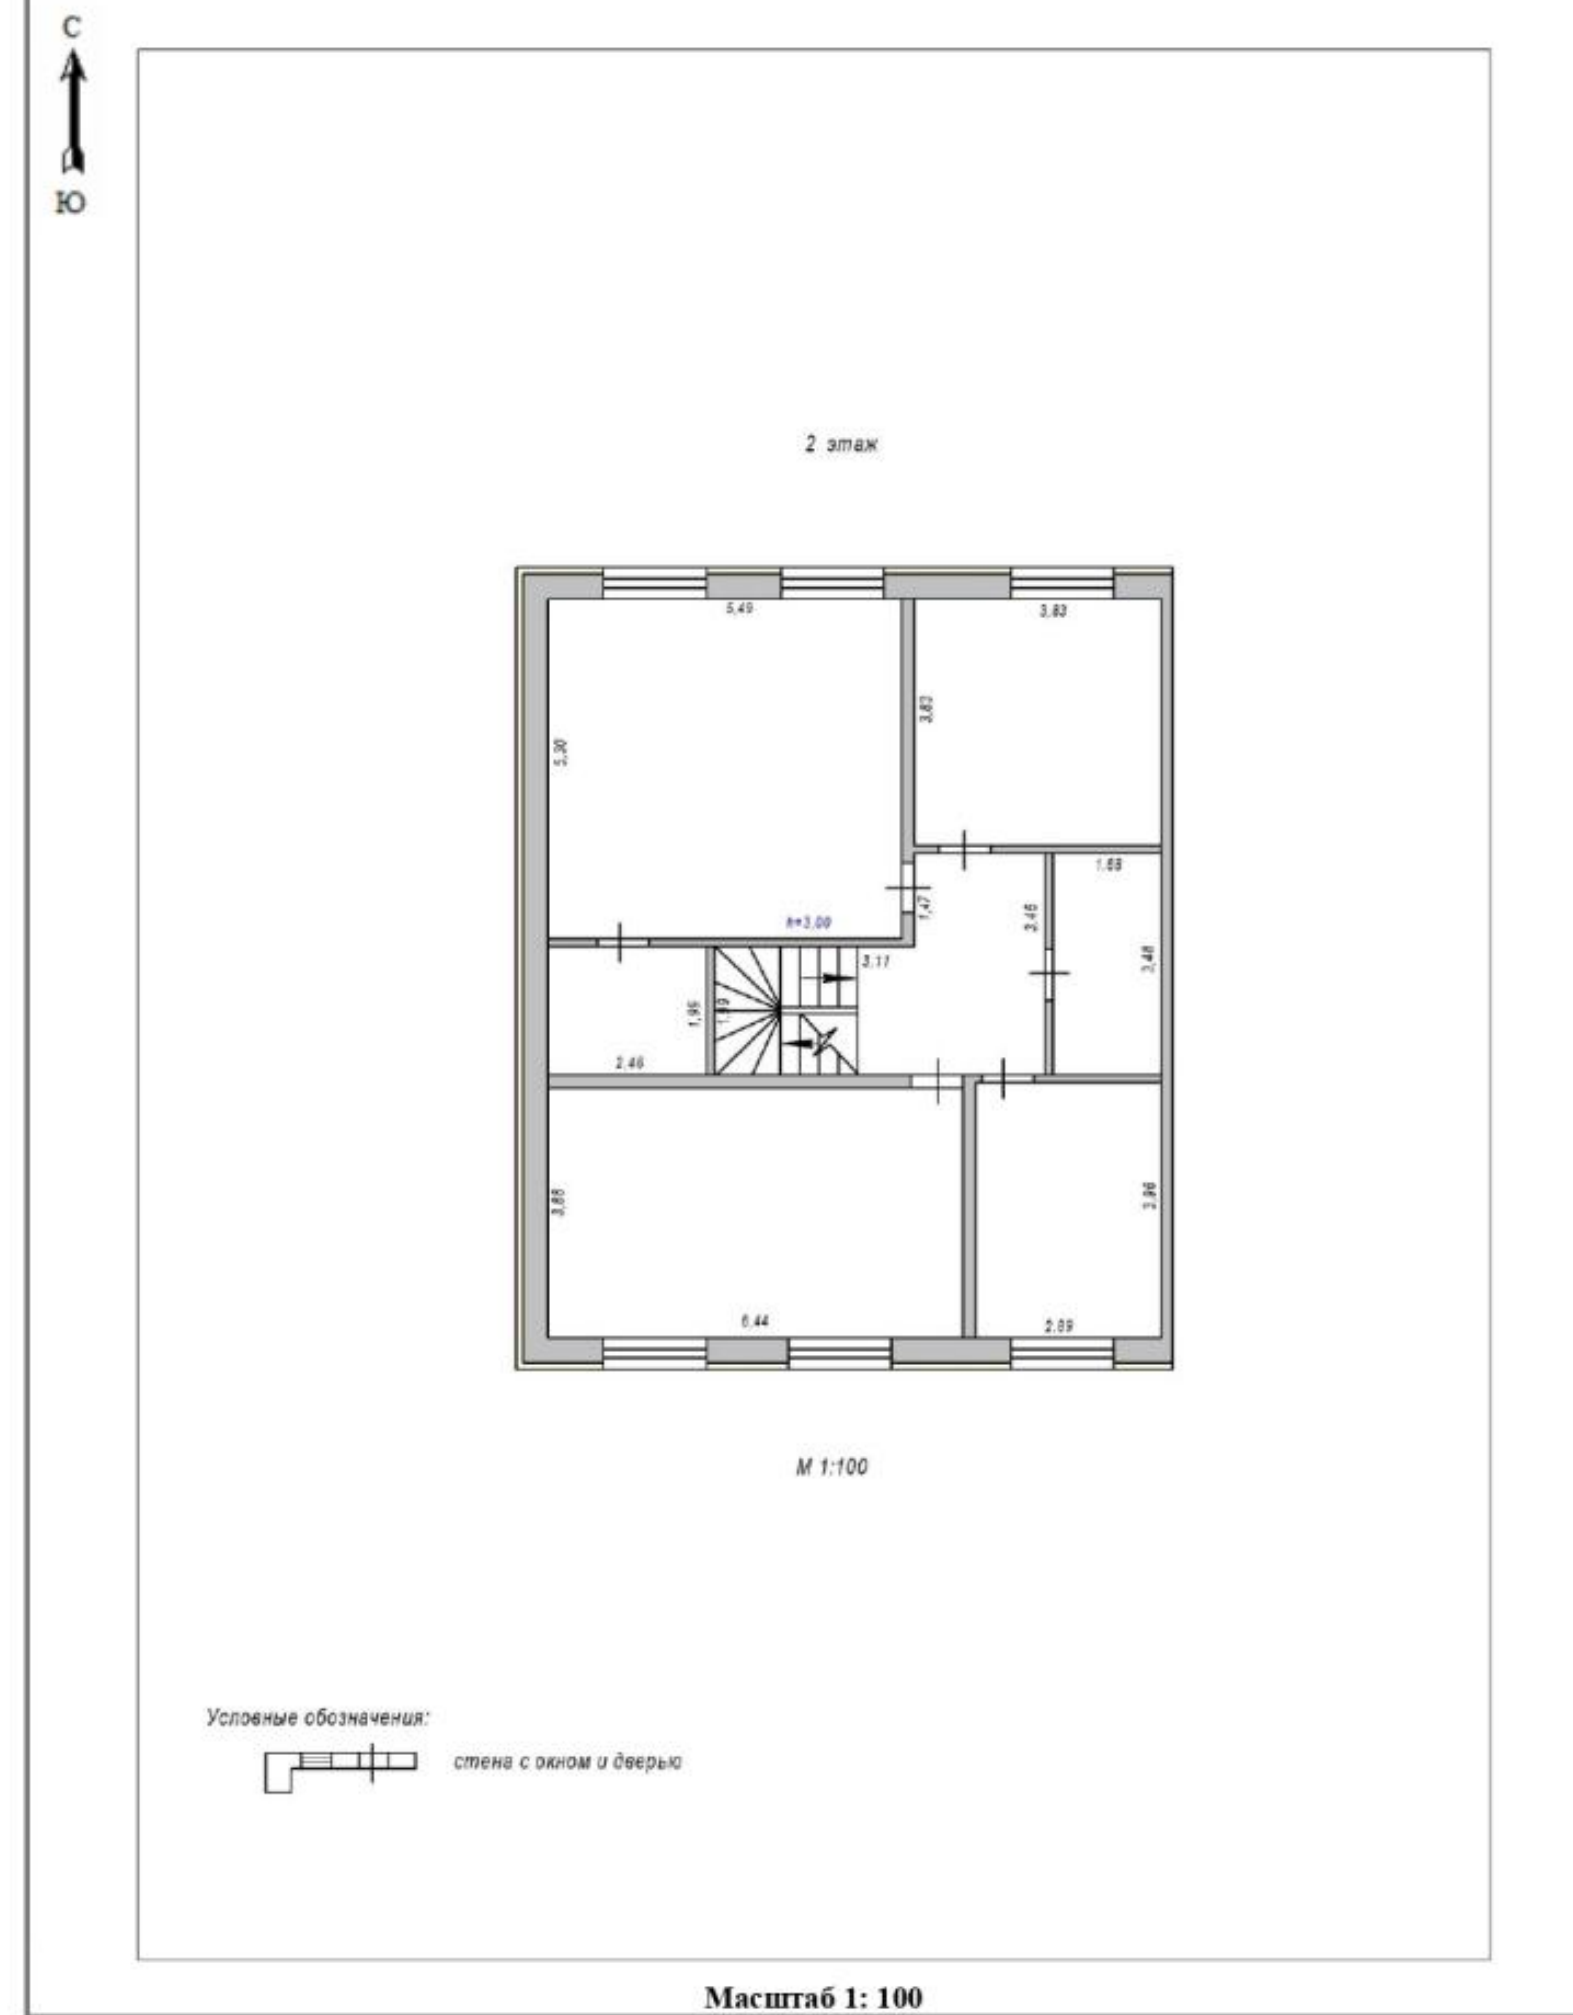

Двухэтажный дом 230 кв.м. в Магнитогорске

Поселок «Малиновый», Малиновая, 4. Участок 7 сот.

Общая площадь: 230 кв.м


Материал: Газоблок

Участок: 7 соток

1 комплектация: Предчистовая

13 млн. р.

Записаться на просмотр дома:

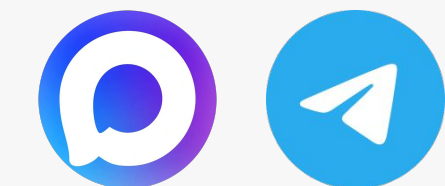

тел: **+7 (912)-891-11-11**

andoskingroup.ru




Строим дома по типовым и индивидуальным проектам с 2019 года


За 5 лет работы **мы построили более 100 домов комфорт-класса** в Магнитогорске и Екатеринбурге

«Я лично **готов ответить на любой ваш вопрос** по загородной жизни и строительству»

Просто напишите или позвоните:

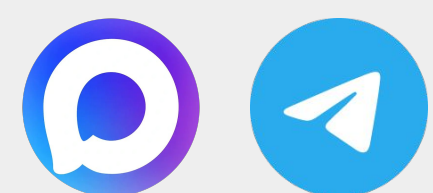

+7 (912)-891-11-11

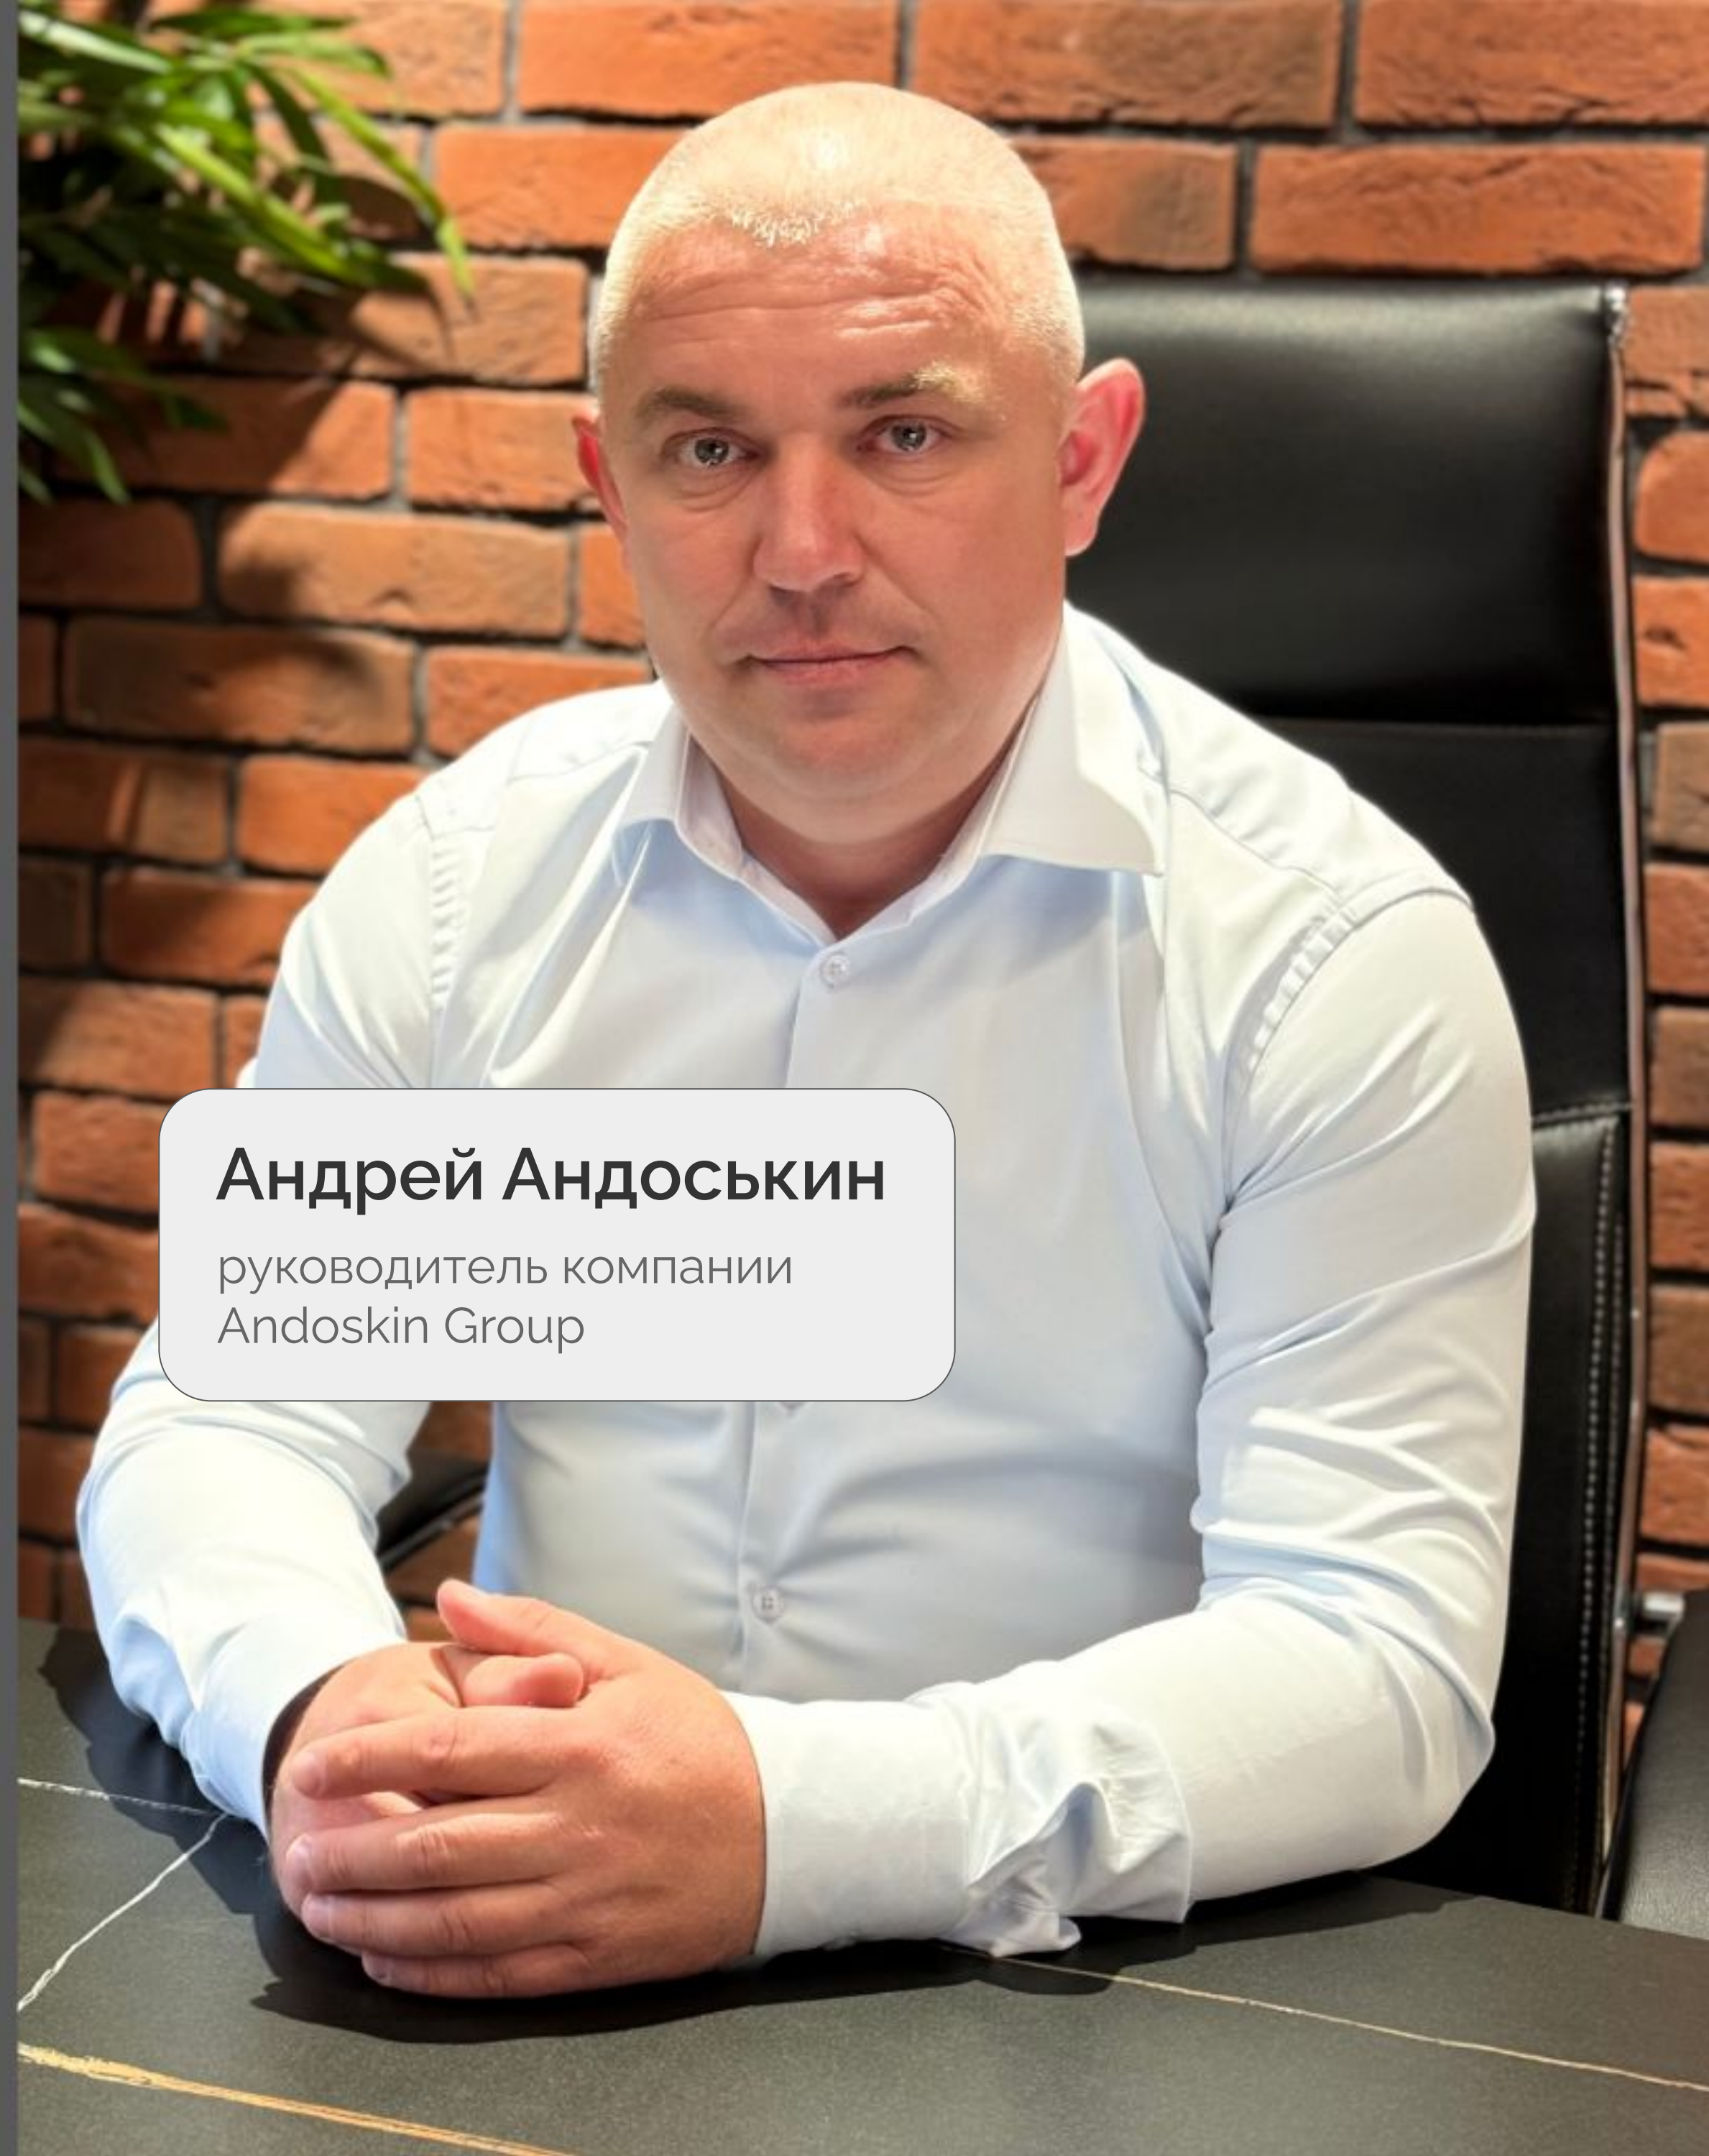

Андрей Андоськин

руководитель компании
Andoskin Group